


# PROJEKT ZAGOSPODAROWANIA TERENU

## SKALA 1:500

OBIEKT: BUDOWA BOISK Z OGRODZENIEM O WYSOKOŚCI 4 i 6 m WRAZ Z BIEŻNIĄ DLA MULTIDYSCYPLINARNEGO CENTRUM SPORTU- OŚRODEK NORDIC WALKING W MECHOWCU  
MECHOWIEC DZ. NR 900/1, 901/1, 902/1

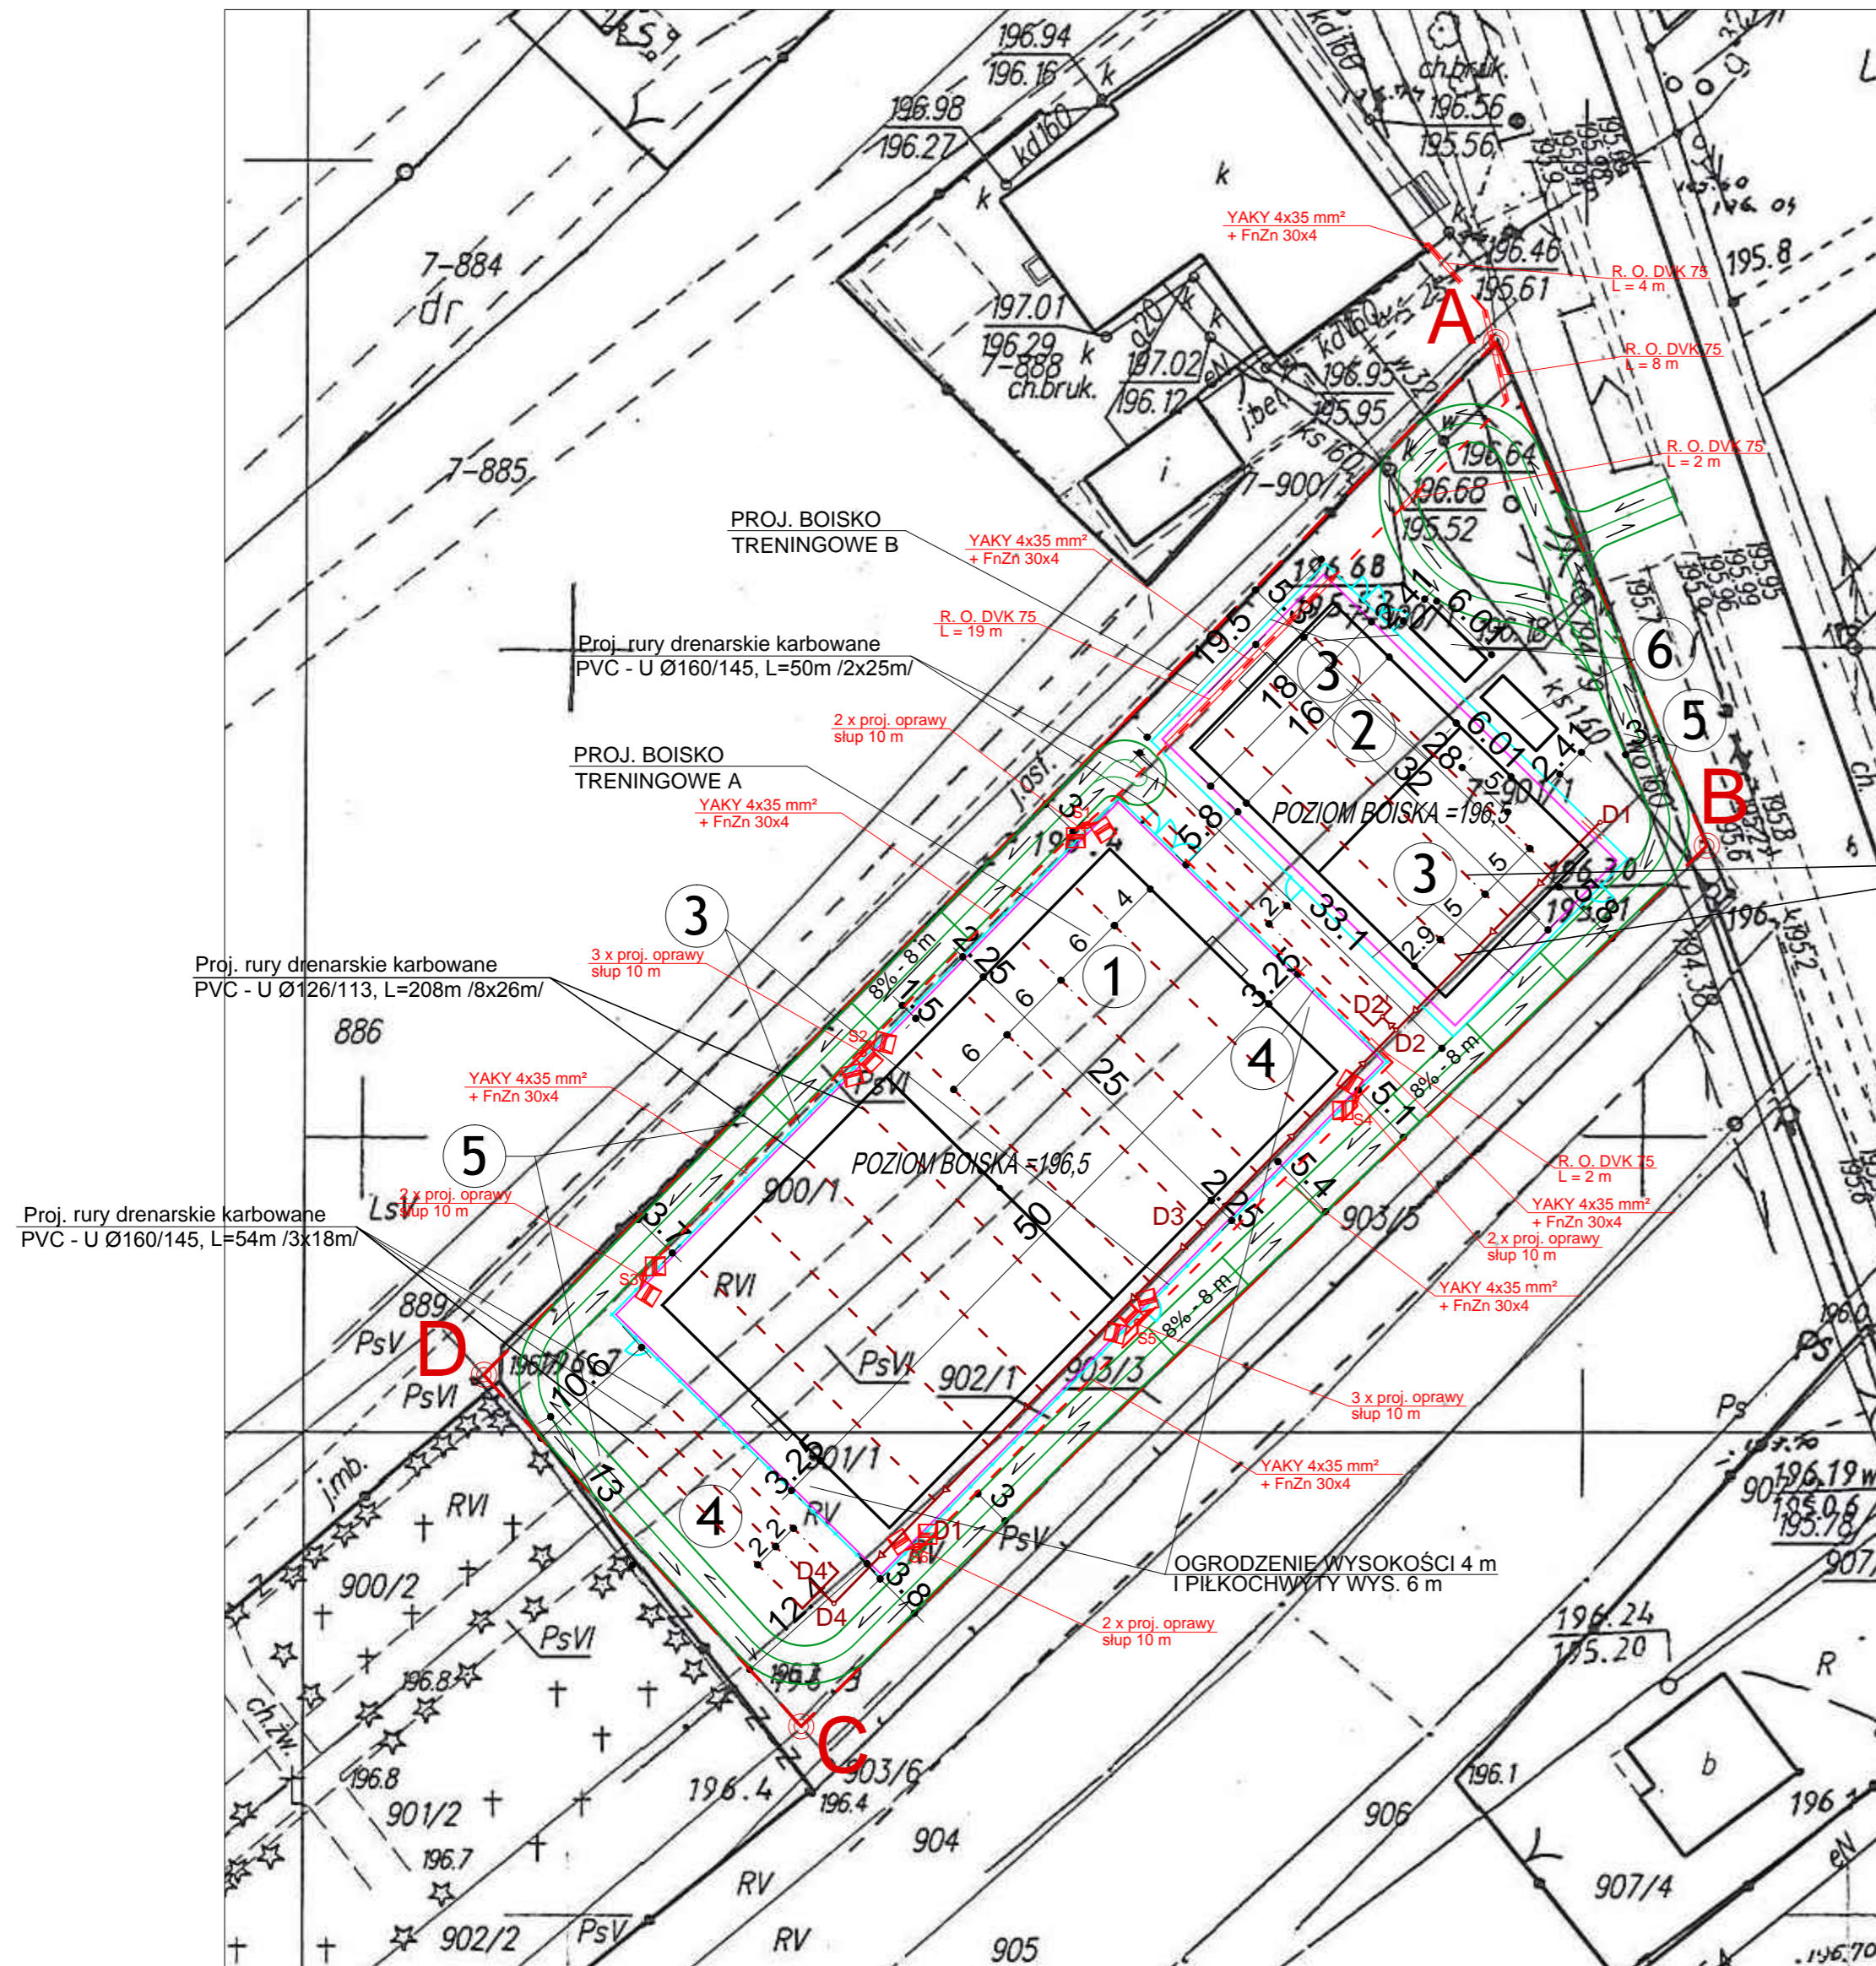

- LEGENDA:
- ① Boisko treningowe A z nawierzchnią trawy syntetycznej
  - ② Boisko treningowe B z nawierzchnią typu EPDM
  - ③ projektowane ogrodzenie do wys. 4,0m
  - ④ projektowane ogrodzenie wys. 4 m i piłkochwyty do wys. 6,0m
  - ⑤ projektowana trasa biegowa (ścieżka nordic walking) szer. 3 m (2x1,5m)
  - ⑥ obiekt kontenerowe 6,01x2,41

— A.B.C.D. - linie rozgraniczające teren inwestycji

↘ - projektowana furtka 1,3m

⌂ - projektowana brama 3,3m

PROJEKTOWANA INFRASTRUKTURA TECHNICZNA:

--- - proj. odcinki ziemne instalacji elektroenergetycznej

— - proj. rury ochronne

⌂ - proj. oprawa oświetleniowa asymetryczna z metalohalogenkowym źródłem światła o mocy 400W

--- - drenaż - rury drenarskie karbowane PVC-U

— - przewody kanalizacji deszczowej Ø160PVC

D1-D2 - Ø160PVC, L=22,8m

D2-D2' - Ø160PVC, L=1,5m

D2-D3 - Ø160PVC, L=21,6m

D3-D4 - Ø160PVC, L=41,3m

D4-D4' - Ø160PVC, L=1,5m

Zastrzegam wszelkie prawa wynikające z Ustawy o prawie autorskim. Rysunek niniejszy nie może być w całości lub w części przerysowany, udupiony lub odstępiony kornikowiek, bez pisemnej zgody firmy aspi.

aspi

PROJEKT BUDOWA BOISK Z OGRODZENIEM O WYSOKOŚCI 4 i 6 m WRAZ Z BIEŻNIĄ DLA MULTIDYSCYPLINARNEGO CENTRUM SPORTU - OŚRODEK NORDIC WALKING W MECHOWCU MECHOWIEC DZ. NR 900/1, 901/1, 902/1

INWESTOR GMINA DZIKOWIEC UL. DWORSKA 62 36-122 DZIKOWIEC

TEMAT PROJEKT ZAGOSPODAROWANIA TERENU

PROJEKTANT ARCHITEKTURY ANDRZEJ FALAT A-532/94 UPR. W SPEC. ARCHITEKTONICZNEJ

PROJEKTANT INST. ELEKTR. GRZEGORZ KOPEĆ E-75/01 UPR. W SPEC. INSTALACYJNEJ W ZAKRESIE SIECI INSTALACJA I URZĄDZEN ELEKTRYCZNYCH I ELEKTROENERGETYCZNYCH

SKALA	DATA	NR RYS.	BRANŻA
1:500	06.2017		ARCH.

autorskie studio projektowo-inwestycyjne

ul. Biernackiego 13a/39 39-300 MIELEC tel. (017) 788 46 46

e-mail: aspi@aspi.com.pl www.aspi.com.pl