

# PROJEKT ZAGOSPODAROWANIA TERENU

## SKALA 1:1000

OBIEKT: BUDOWA BOISK Z OGRODZENIEM O WYSOKOŚCI 4 i 6 m WRAZ Z BIEŻNIĄ DLA MULTIDYSCYPLINARNEGO CENTRUM SPORTU- OŚRODEK NORDIC WALKING W MECHOWCU  
MECHOWIEC DZ. NR 900/1, 901/1, 902/1

INWESTOR: GMINA DZIKOWIEC  
UL. DWORSKA 62  
36-122 DZIKOWIEC

- LEGENDA:
- ① Boisko treningowe A z nawierzchnią trawy syntetycznej
  - ② Boisko treningowe B z nawierzchnią typu EPDM
  - ③ projektowane ogrodzenie do wys. 4,0m
  - ④ projektowane ogrodzenie wys. 4 m i piłkochwyty do wys. 6,0m
  - ⑤ projektowana trasa biegowa (ścieżka nordic walking) szer. 3 m (2x1,5m)
  - ⑥ obiekty kontenerowe 6,01x2,41

--- A.B.C.D. - linie rozgraniczające teren inwestycji

▲ - projektowana furka 1,3m

M - projektowana brama 3,3m

PROJEKTOWANA INFRASTRUKTURA TECHNICZNA:

--- - proj. odcinki ziemne instalacji elektroenergetycznej


— - proj. rury ochronne

□ - proj. oprawa oświetleniowa asymetryczna z metalohalogenkowym źródłem światła o mocy 400W

--- - drenaż - rury drenarskie karbowane PVC-U

— - przewody kanalizacji deszczowej Ø160PVC

- D1-D2 - Ø160PVC, L=22,8m
- D2-D2' - Ø160PVC, L=1,5m
- D2-D3 - Ø160PVC, L=21,6m
- D3-D4 - Ø160PVC, L=41,3m
- D4-D4' - Ø160PVC, L=1,5m

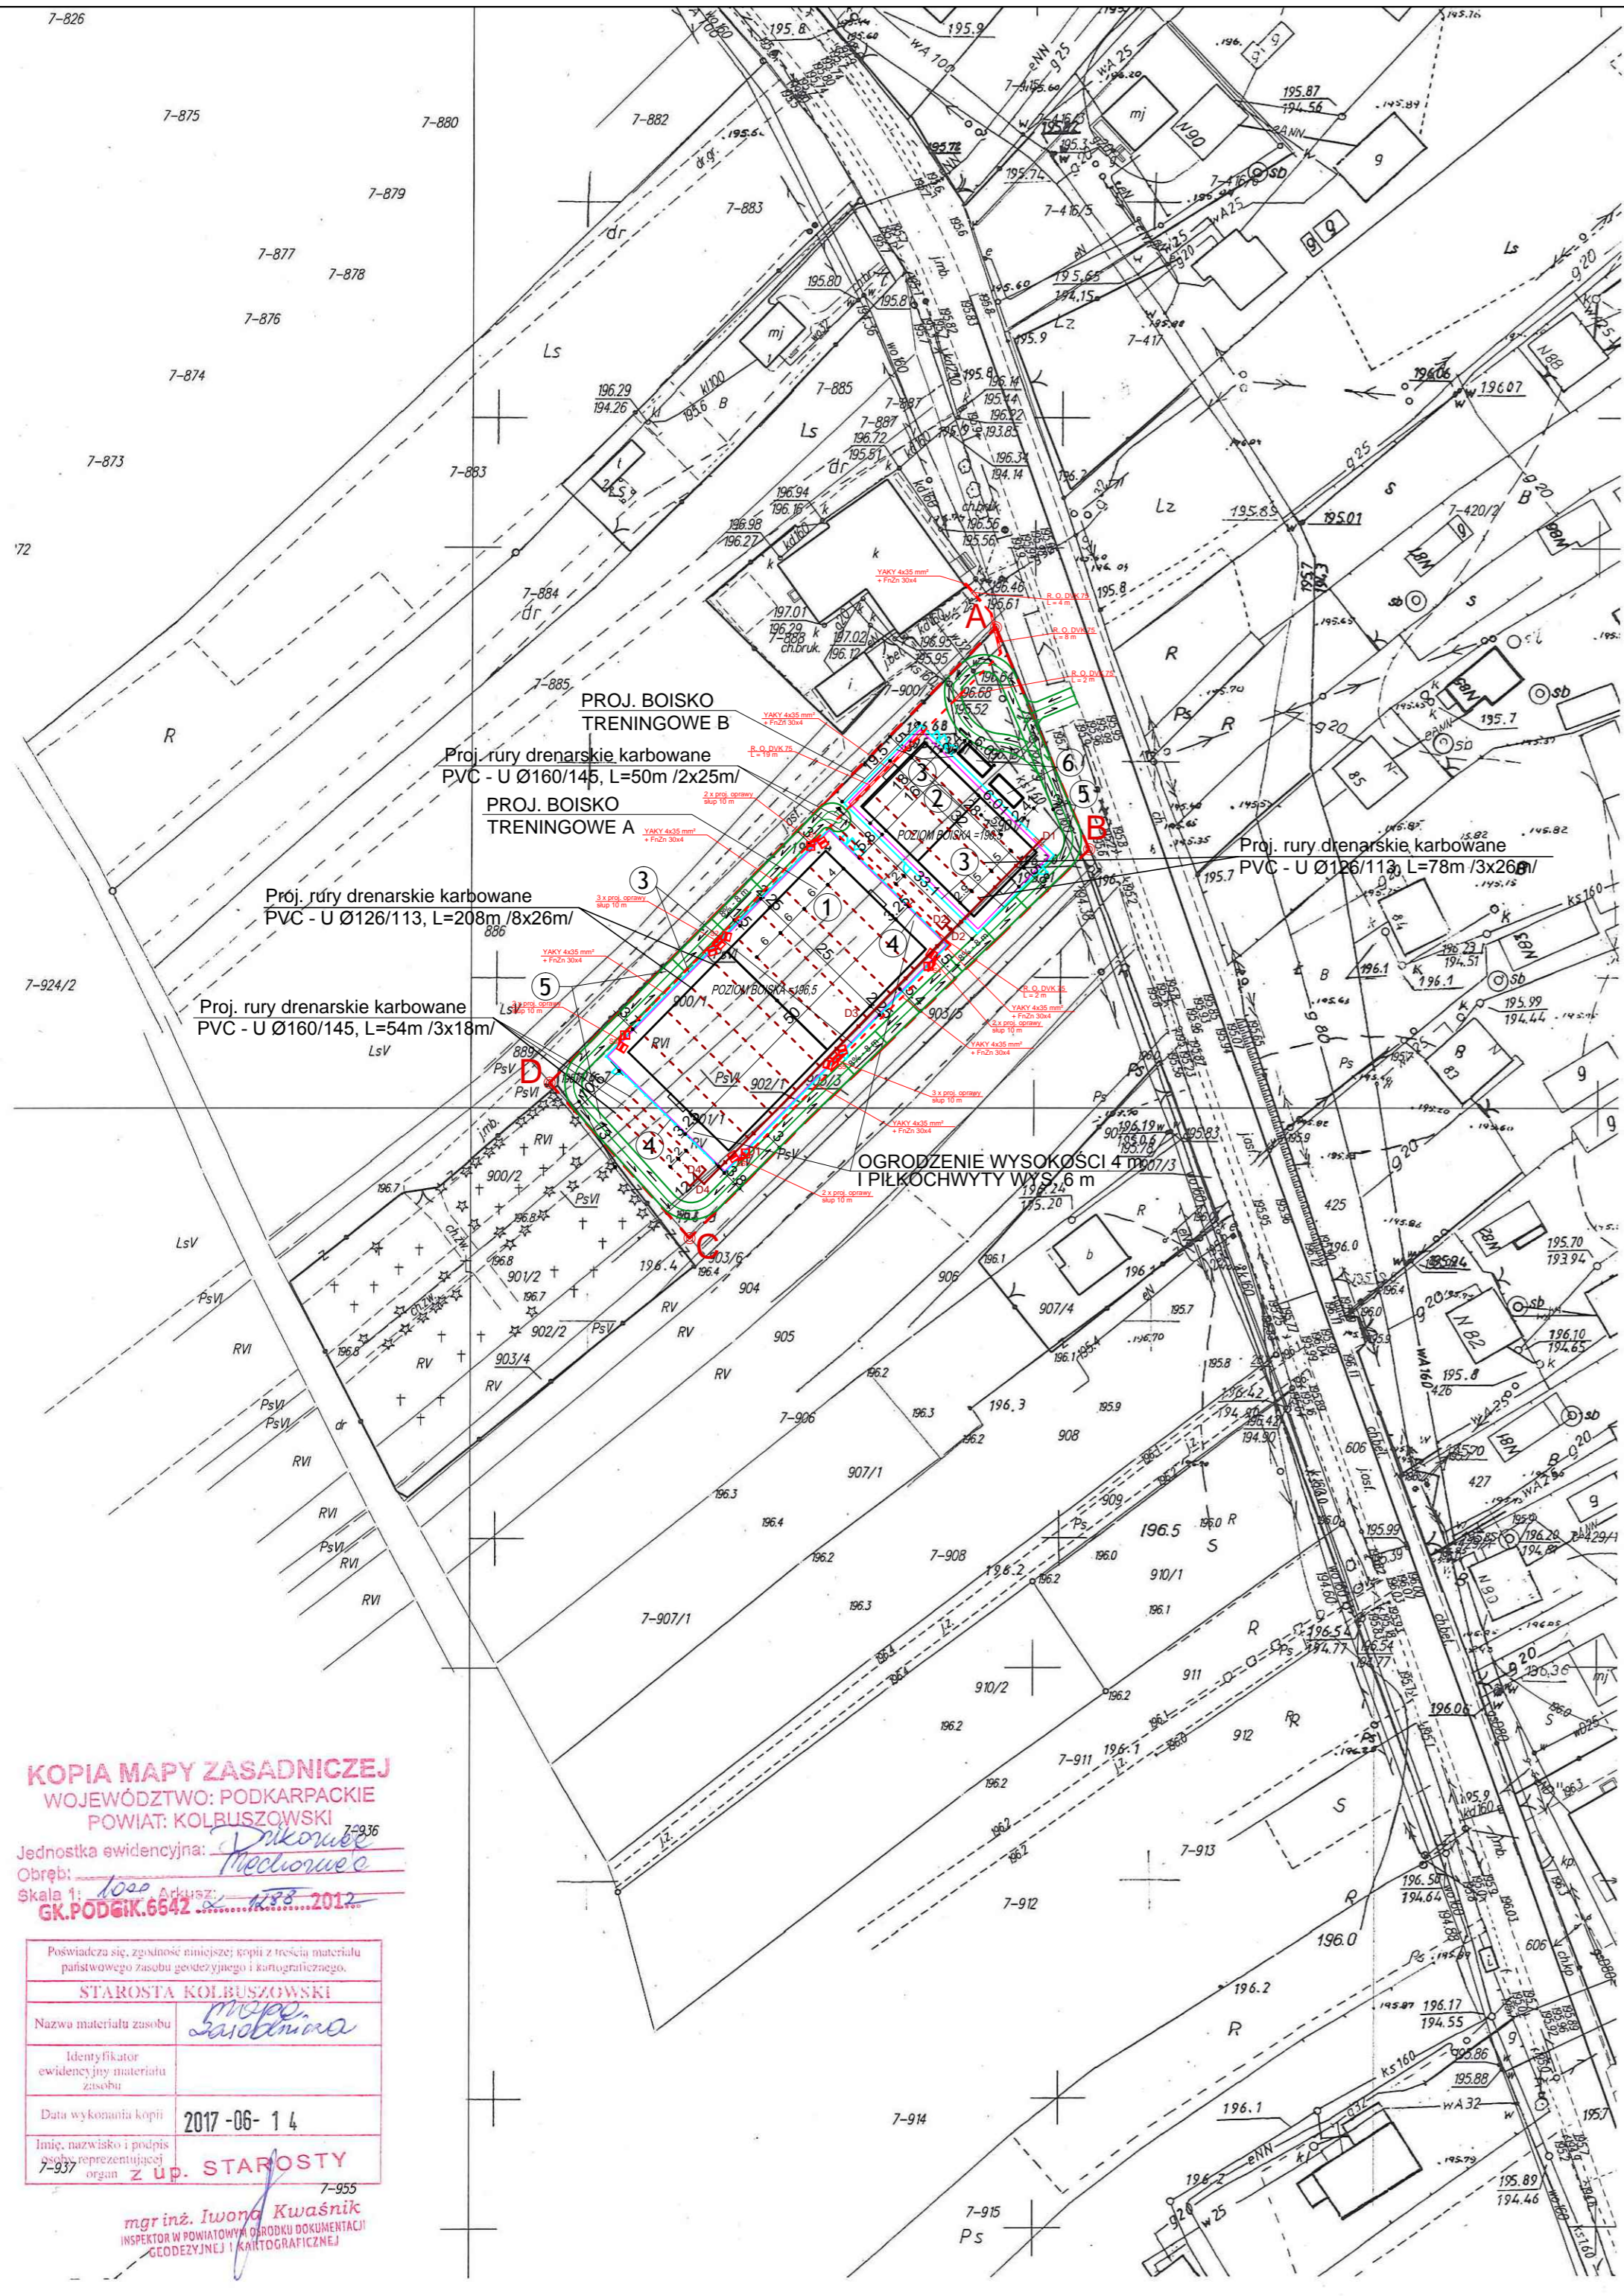

KOPIA MAPY ZASADNICZEJ  
WOJEWÓDZTWO: PODKARPACKIE  
POWIAT: KOLBUSZOWSKI  
Jednostka ewidencyjna: Dzikowiec  
Obręb: Mechowice  
Skala 1: 1000 Adwokat: 123 2012  
GK.PODGIK.6642

Poswiadcza się, zgodność niniejszej kopii z treścią materiału państwowego zasobu geodezyjnego i kartograficznego.

STAROSTA KOLBUSZOWSKI

Nazwa materiału zasobu: Mapa zasadnicza

Identyfikator ewidencyjny materiału zasobu: Mechowice

Data wykonania kopii: 2017-06-14

Imię, nazwisko i podpis osoby reprezentującej organ z up. STAROSTY

mgr inż. Iwona Kwaśnik  
INSPEKTOR W POKRĘTU GŁÓWNYM ORODKU DOKUMENTACJI  
GEODEZYJNEJ I KARTOGRAFICZNEJ

Zastrzega się wszelkie prawa wynikające z Ustawy o prawie autorskim. Rysunek niniejszy nie może być w całości lub w części przerysowany, uzupełniony lub odstępny komputerek, bez pisemnej zgody firmy aspi.

aspi

PROJEKT	BUDOWA BOISK Z OGRODZENIEM O WYSOKOŚCI 4 i 6 m WRAZ Z BIEŻNIĄ DLA MULTIDYSCYPLINARNEGO CENTRUM SPORTU - OŚRODEK NORDIC WALKING W MECHOWCU MECHOWIEC DZ. NR 900/1, 901/1, 902/1		
INWESTOR	GMINA DZIKOWIEC UL. DWORSKA 62 36-122 DZIKOWIEC		
TEMAT	PROJEKT ZAGOSPODAROWANIA TERENU		
PROJEKTANT ARCHITEKTURY	ANDRZEJ FAŁAT	A-532/94	
PROJEKTANT INST. ELEKTR.	GRZEGORZ KOPEĆ	E-750/1	
SKALA	DATA	NR RYS.	BRANŻA
1:1000	06.2017		ARCH.

autorskie studio projektowo-inwestycyjne  
ul. Biernackiego 13a/39 39-300 MIELEC tel.(017) 788 46 46  
e-mail: aspi@aspi.com.pl www.aspi.com.pl