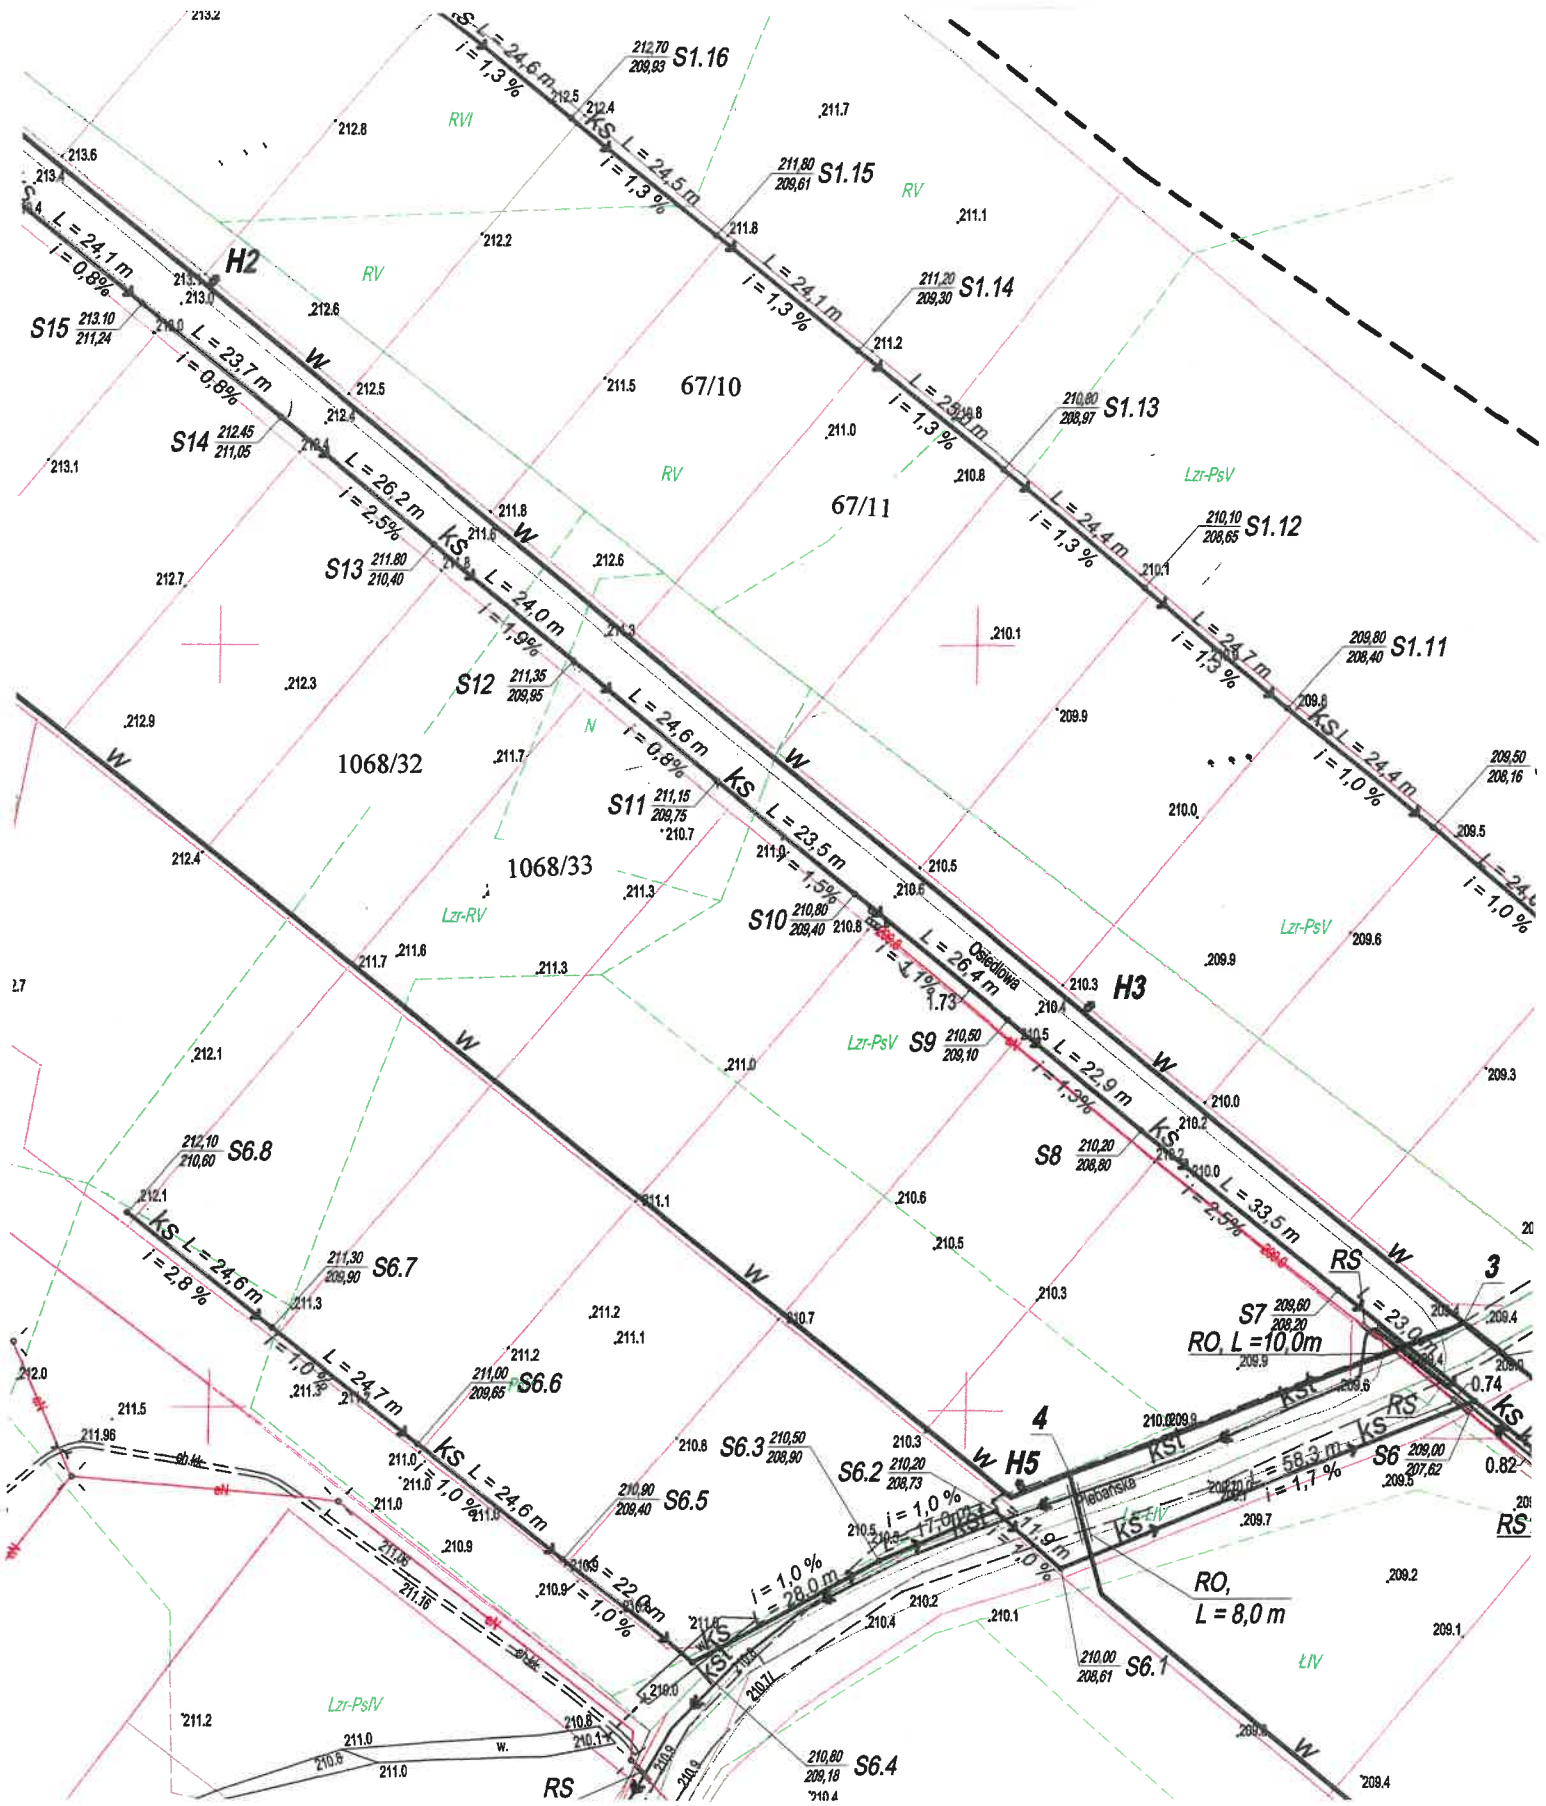

Załącznik graficzny przebiegu sieci kanalizacji sanitarnej na działkach numer: 67/10 i 67/11 obrębu Nowy Dzikowiec oraz sieci wodociągowej na działkach oznaczonych numerami: 1068/32 i 1068/33 obrębu Dzikowiec.