

MIEJSCOWY PLAN ZAGOSPODAROWANIA PRZESTRZENNEGO NR 1/2023
TERENÓW POD ZABUDOWĘ MIESZKANIOWĄ
W MIEJSCOWOŚCIACH WILCZA WOLA, PŁAZÓWKA I KOPCIE - ETAP I

CZĘŚĆ GRAFICZNA
ZAŁĄCZNIK NR 3 DO UCHWAŁY NR
RADY GMINY DZIKOWIEC
Z DZIA
w sprawie uchwalenia miejscowego planu zagospodarowania
przestrzennego Nr 1/2023 terenów pod zabudowę
mieszaniową w miejscowościach Wilcza Wola, Płazówka i Kopcie - etap I

LEGENDA:


- GRANICA OBSZARU OBJĘTEGO PLANEM
- LINIE ROZGRANICZAJĄCE TERENY O RÓŻNYM PRZEZNACZENIU I ZASADACH ZAGOSPODAROWANIA
- NIERZEKACZALNA LINIA ZABUDOWY
- TEREN ZABUDOWY MIESZKANIOWEJ, JEDNORODZINNEJ WOLNOSTOJĄCEJ
- TEREN DROGI DOJAZDOWEJ
- TEREN KOMUNIKACJI DROGOWEJ WEWNĘTRZNEJ

* TEREN POŁOŻONY W OBSZARZE: NATURA 2000 PUSCZA SANDOMIERSKA,
GŁÓWNEGO ZBIORNIKA WÓD PODZIEMNYCH 426


WYRYS ZE STUDIUM UWARUNKOWAŃ I KIERUNKÓW
ZAGOSPODAROWANIA PRZESTRZENNEGO GMINY DZIKOWIEC

GRANICA OBSZARU OBJĘTEGO PLANEM

TEREN ZABUDOWY MIESZKANIOWEJ, JEDNORODZINNEJ

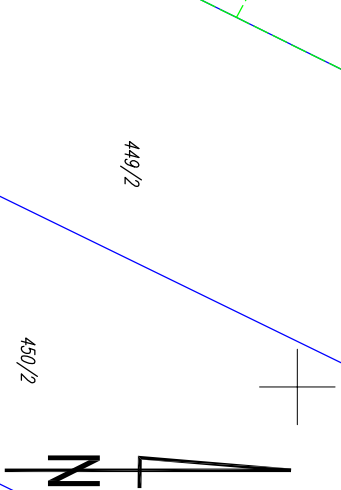

SKALA 1:1000

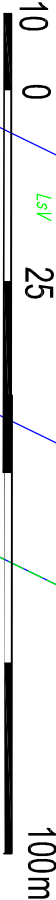

Informacja o ukladzie współrzędnych: P.UWG 2000 STREFA 7

Podkład mapowy pozyskano z państwowego zasobu
geodezyjnego i kartograficznego licencja Nr: GK.P.6642.2.1301.2024_1806_P