


# MIEJSCOWY PLAN ZAGOSPODAROWANIA PRZESTRZENNEGO NR 1/2023 TERENÓW POD ZABUDOWĘ MIESZKANIOWĄ W MIEJSCOWOŚCIACH WILCZA WOLA, PŁAZÓWKA I KOPCIE - ETAP I

WYRYS ZE STUDYUM UWARUNKOWAŃ I KIERUNKÓW  
ZAGOSPODAROWANIA PRZESTRZENNEGO GMINY DZIKOWIEC

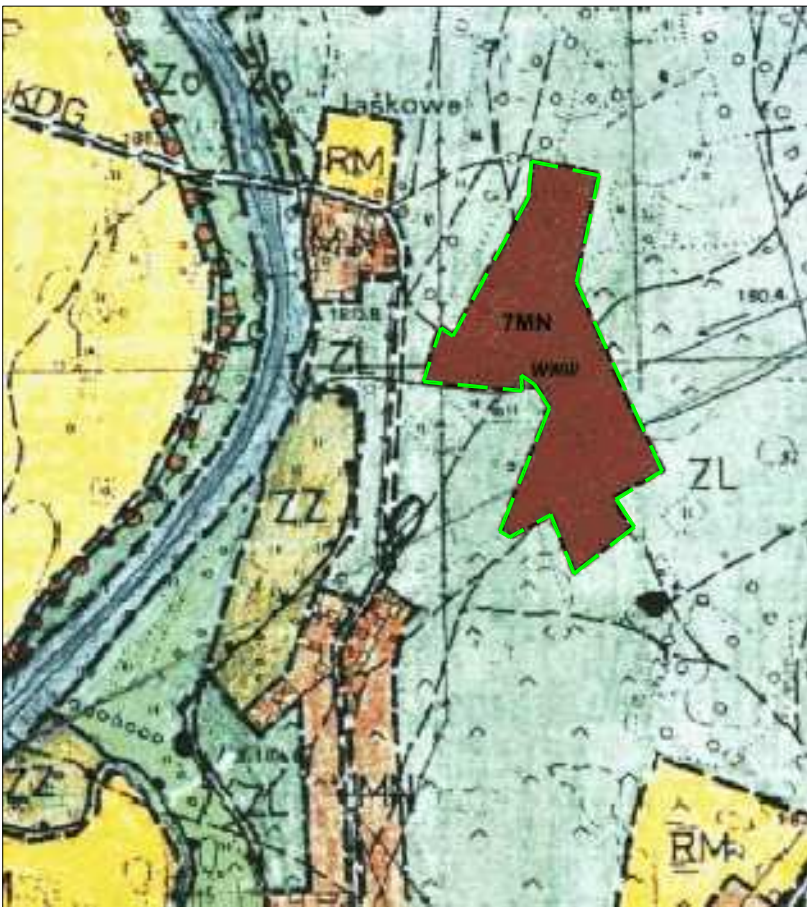

GRANICA OBSZARU OBJĘTEGO PLANEM 7MN TEREN ZABUDOWY MIESZKANIOWEJ – 1762: JEDNORODZINNEJ

CZĘŚĆ GRAFICZNA  
ZAŁĄCZNIK NR 7 DO UCHWAŁY NR .....  
RADY GMINY DZIKOWIEC  
Z DNIA .....

w sprawie uchwalenia miejscowego planu zagospodarowania  
przestrzennego Nr 1/2023 terenów pod zabudowę  
mieszkaniową w miejscowościach Wilcza Wola, Płazówka i Kopcie - etap I

LEGENDA:

- GRANICA OBSZARU OBJĘTEGO PLANEM
- LINIE ROZGRANICZAJĄCE TERENY O RÓŻNYM PRZEZNACZENIU I ZASADACH ZAGOSPODAROWANIA
- NIEPRZEKRACZALNA LINIA ZABUDOWY
- MNW TERENY ZABUDOWY MIESZKANIOWEJ JEDNORODZINNEJ WOLNOSTOJĄCE
- KDD TEREN DROGI DOJAZDOWEJ

\* TEREN POŁOŻONY W OBSZARZE: NATURA 2000 PUSZCZA SANDOMIERSKA, SOKOŁOWSKO - WILCZOWSKIM OBSZARZE CHRONIONEGO KRAJOBRAZU, GŁÓWNEGO ZBIORNIKA WÓD PODZIEMNYCH 426

N

SKALA 1:1000

10 0 25 100 m

Informacja o układzie współrzędnych: PUWG 2000 STREFA 7

Podkład mapowy pozyskano z państwowego zasobu  
geodezyjnego i kartograficznego licencja Nr: GK.P.6642.2.1301.2024\_1806\_P