

**MIEJSCOWY PLAN ZAGOSPODAROWANIA PRZESTRZENNEGO
NR 1/2023 TERENÓW POD ZABUDOWĘ MIESZKANIOWĄ
W MIEJSCOWOŚCIACH WILCZA WOLA, PŁĄZÓWKA I KOPCIE - ETAP I**

CZĘŚĆ GRAFICZNA
ZAŁĄCZNIK NR 8 DO UCHWAŁY NR
RADY GMINY DZIKOWIEC
Z DNIA


w sprawie uchwalenia miejscowego planu zagospodarowania
przestrzennego Nr 1/2023 terenów pod zabudowę
mieszkaniową w miejscowościach Wilcza Wola, Płazówka i Kopcie - etap I

LEGENDA:


- GRANICA OBSZARU OBJĘTEGO PLANEM
- NIEPRZEKRACZALNA LINIA ZABUDOWY
- MNW TERENY ZABUDOWY MIESZKANIOWEJ JEDNORODZINNEJ WOLNOSTOJĄCEJ

* TEREN POŁOŻONY W OBSZARZE: NATURA 2000 PUSZCZA SANDOMIERSKA,
SOKOŁOWSKO - WILCZOWSKIM OBSZARZE CHRONIONEGO KRAJÓBRAZU,
GŁÓWNEGO ZBIORNIKA WÓD PODZIEMNYCH 426

**WYRYS ZE STUDIUM UWARUNKOWAŃ I KIERUNKÓW
ZAGOSPODAROWANIA PRZESTRZENNEGO GMINY DZIKOWIEC**

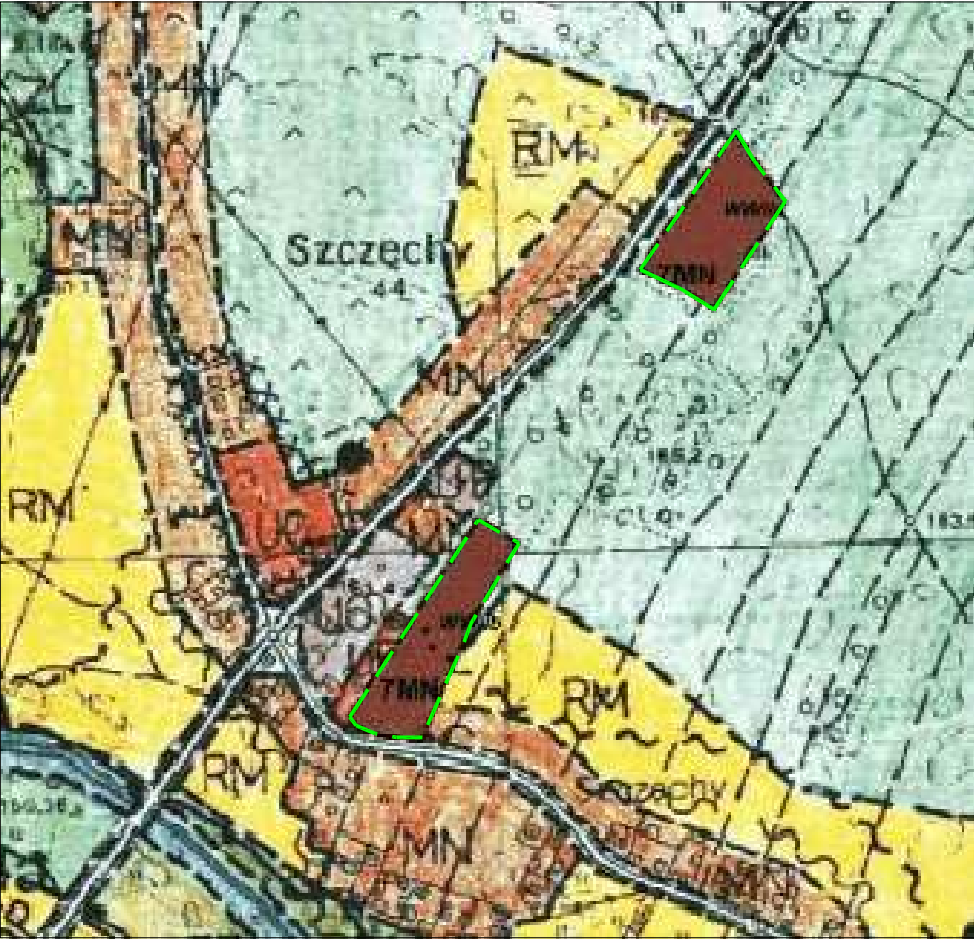

- GRANICA OBSZARU OBJĘTEGO PLANEM
- TEREN ZABUDOWY MIESZKANIOWEJ JEDNORODZINNEJ

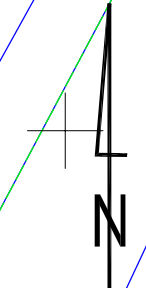

SKALA 1:1000

10 0 100 m

Informacja o układzie współrzędnych: PUWG 2000 STREFA 7

Podkład mapowy pozyskano z państwowego zasobu
geodezyjnego i kartograficznego licencja Nr: GK.P.6842.2.1301.2024_1806_P