




J Z CHODNIKIEM PRZY JEZDNI

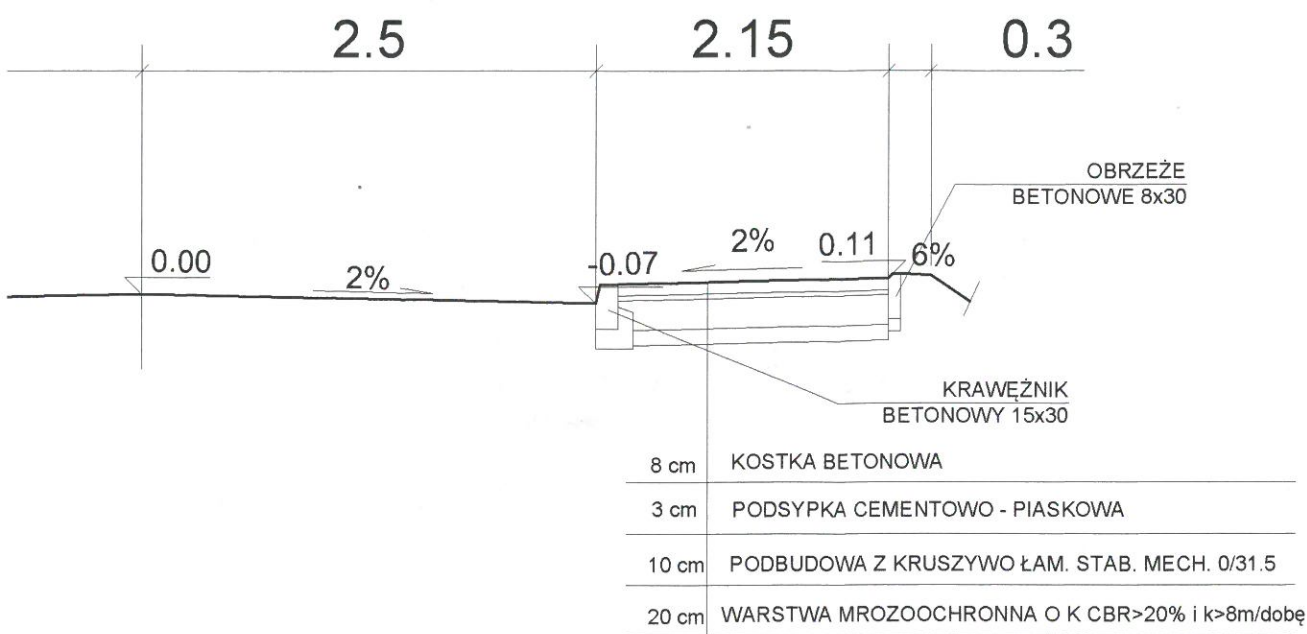


obrzeże bet. 8x30

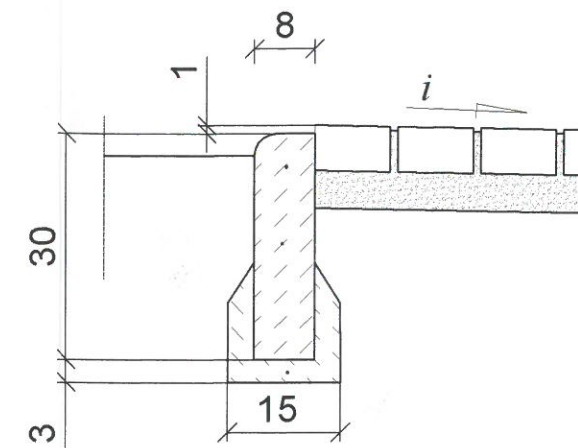

ZJAZD PRZEZ CHODNIK

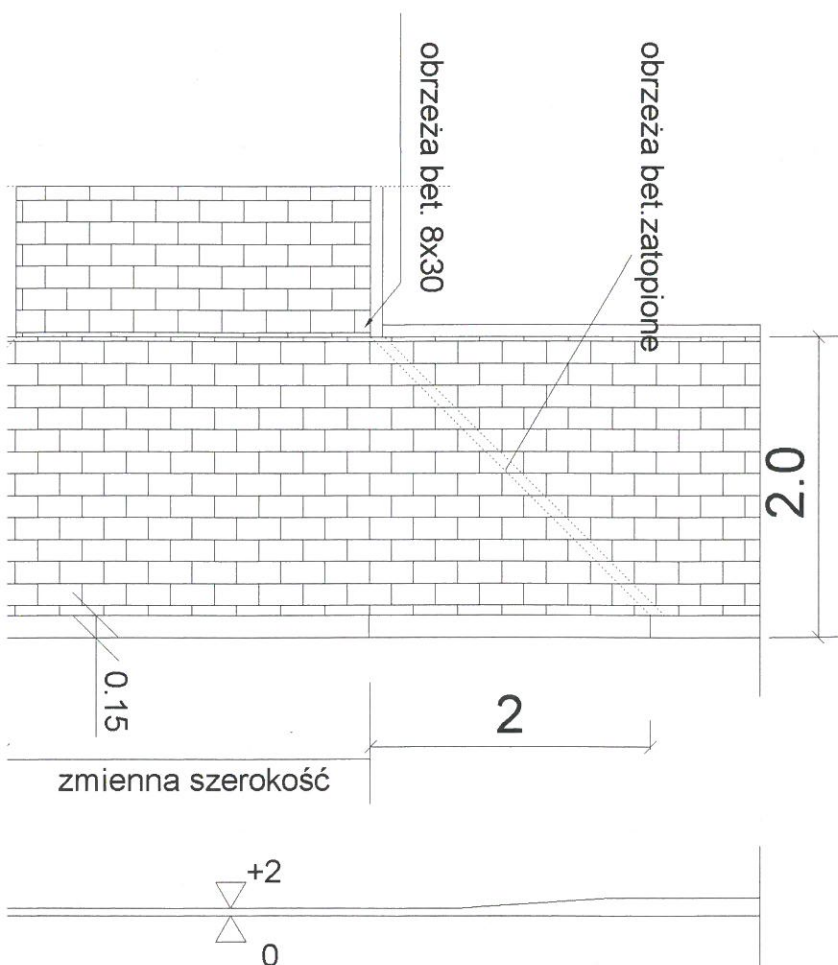

Krawężnik 15x30x100 na ławie betonowej z oporem

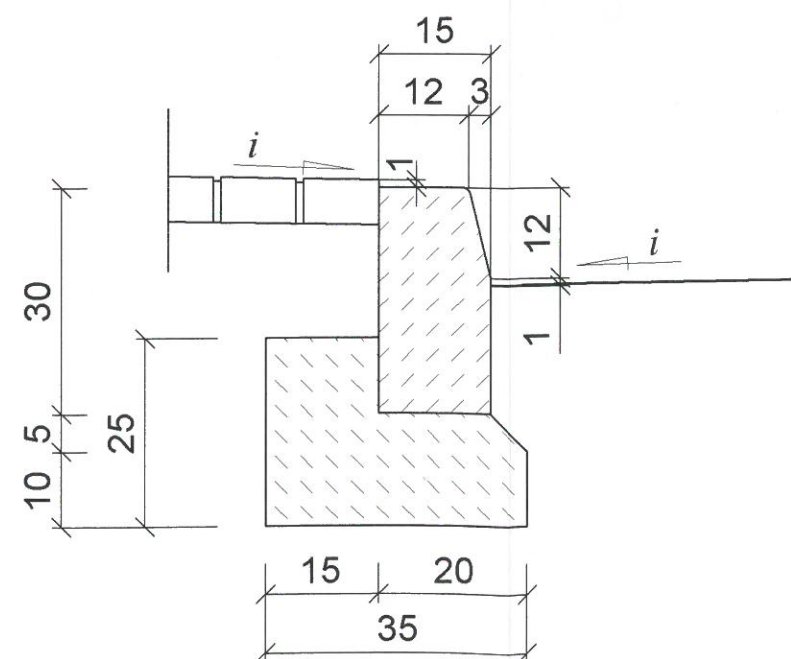

NAZWA OBIEKTU	Przebudowa drogi gminnej nr 104275R Wilcza Wola - Puzie - Jaśkowe polegająca na budowie chodnika w m. Wilcza Wola		
INWESTOR	Gmina Dzikowiec		
NAZWA OPRACOWANIA	MATERIAŁY DO ZGŁOSZENIA ROBÓT BUDOWLANYCH		
NAZWA RYSUNKU	PRZEKROJE NORMALNE I SZCZEGÓŁY DROGOWE		
PROJEKTANT <small>branża drogowa</small>	mgr inż Rafał Dziedzic	NR UPR: PDK/0023/POODI08	
OPRACOWAŁ	mgr inż. Roman Rypyst	NR RYS: PDK/0023/POODI08	
SKALA 1:20/50/100	DATA 05.2017	ul. 11-go Listopada 10 36-100 KOLBUSZOWA	NR EGZ: 3