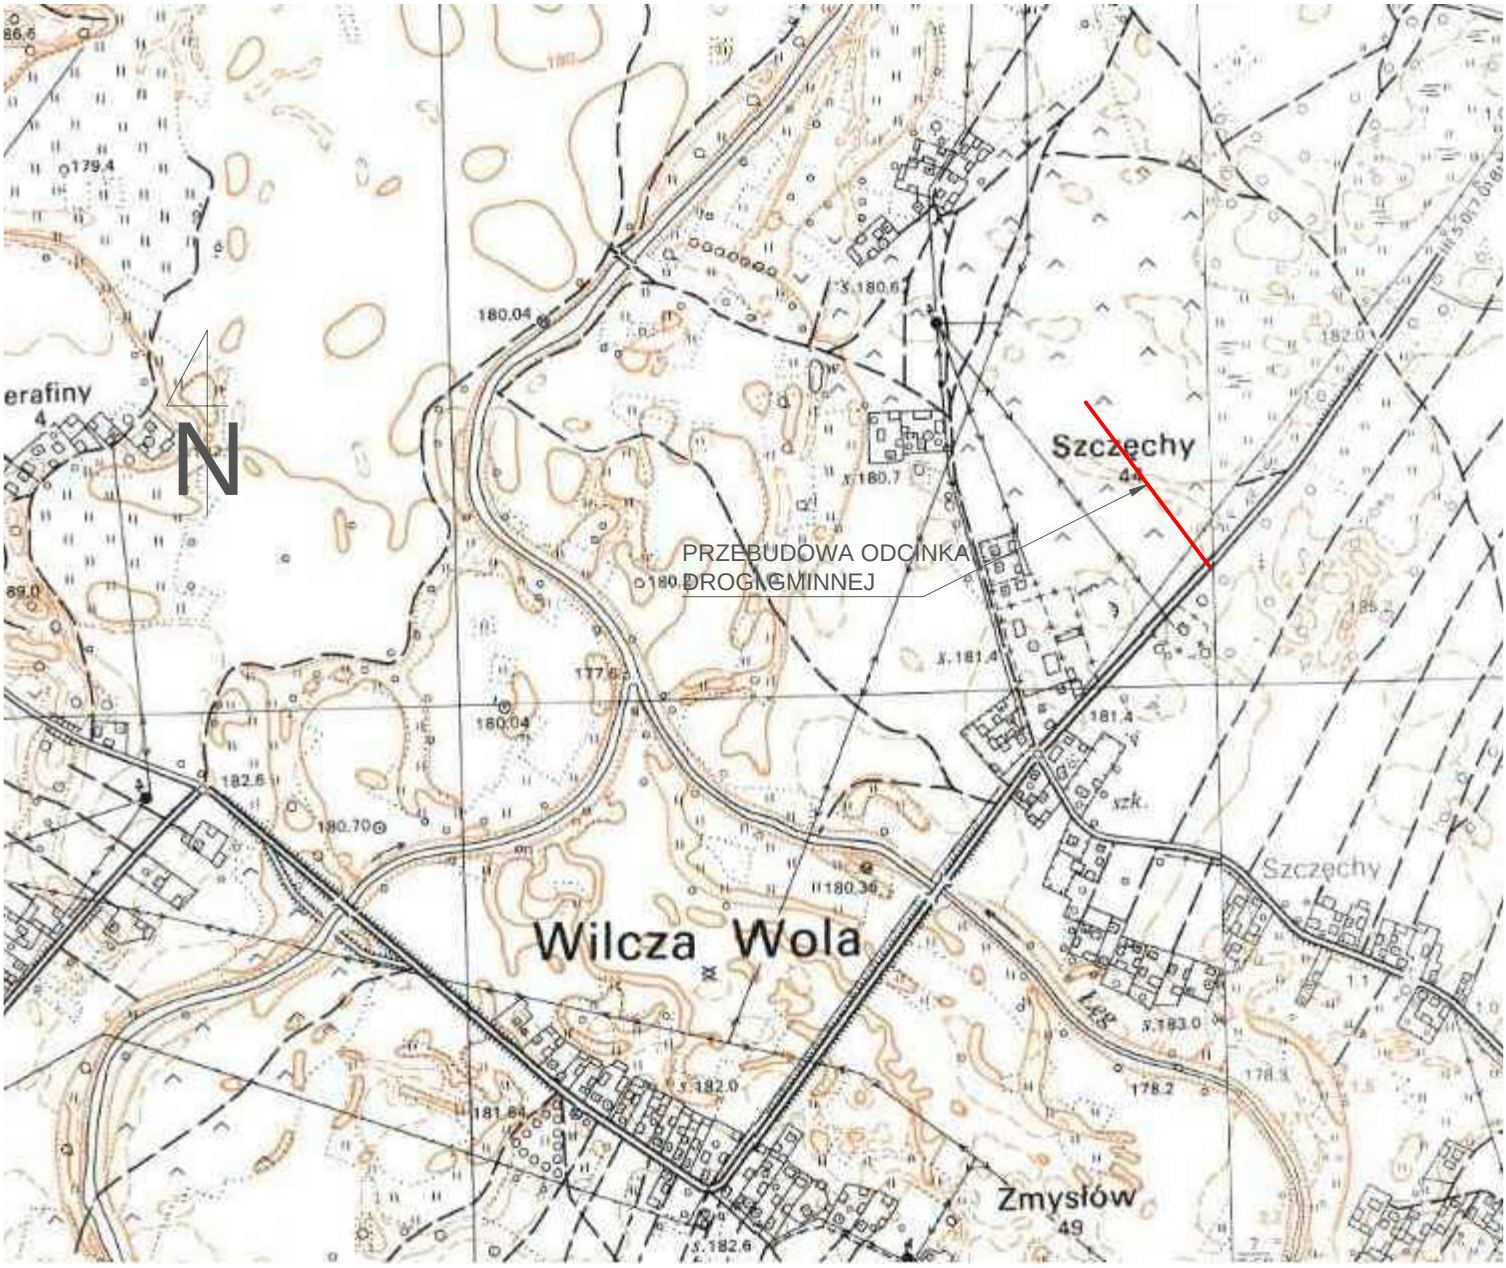

NAZWA OBIEKTU	Przebudowa drogi gminnej ul. Dębowa w m. Wilcza Wola		
INWESTOR	GMINA DZIKOWIEC		
NAZWA OPRACOWANIA	MATERIAŁY DO ZGŁOSZENIA ROBÓT BUDOWLANYCH		
NAZWA RYSUNKU	plan orientacyjny		
PROJEKTANT	mgr inż Rafał Dziedzic	NR UPR: PDK/0023/POOD/08	
OPRACOWAŁ	mgr inż Leszek Magryś		
SKALA 1:10000	DATA 10.2015	NR RYS 1	NR EGZ