

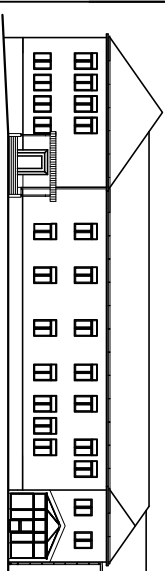


Zastrzegam sobie wszelkie prawa wynikające z Umowy o prace autorskie.
Rysunek niniejszy nie może być w całości lub w części przetwarzany,
uzupełniany lub odstępiony komunikulek, bez pisemnej zgody biuro aspi.

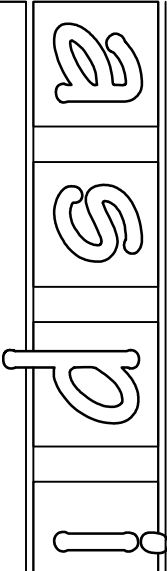

PROJEKT	REMONT I TERMOMODERNIZACJA BUDYNKU ZESPOŁU SZKÓŁ im. Ks. PRĄCZKA STANISŁAWA SUDOŁA W DZIKOWCU DZIKOWIEC DZ NR 1229 , 1230		
INWESTOR	GMINA DZIKOWIEC 36-122 UL. DWORSKA 62 36-122 DZIKOWIEC		
TEMAT	ELEWACJA POŁUDNIOWA SALA - KOLORYSTYKA		
PROJEKTANT	AGATA FAŁAT	Rz/A-22/10	
SPRAWDZAJĄCY	Upř. w spec. Architektonicznej		
	ADAM KOZIOŁ	Rz/A-08/09	
OPRACOWAŁ	Upř. w spec. Architektonicznej		
	GERARD ZNAJĄC		
SKALA	KRYSTIAN ŁĄZ		
1:100	DATA 10.2015	NR RYS.	BRANŻA ARCH.

autorskie studio projektowo-inwestycyjne
ul.Biernackiego 13a/39 39-300 MIELEC tel.(017) 788 46 46
e-mail:aspi@aspi.com.pl w w . a s p i . c o m . p l

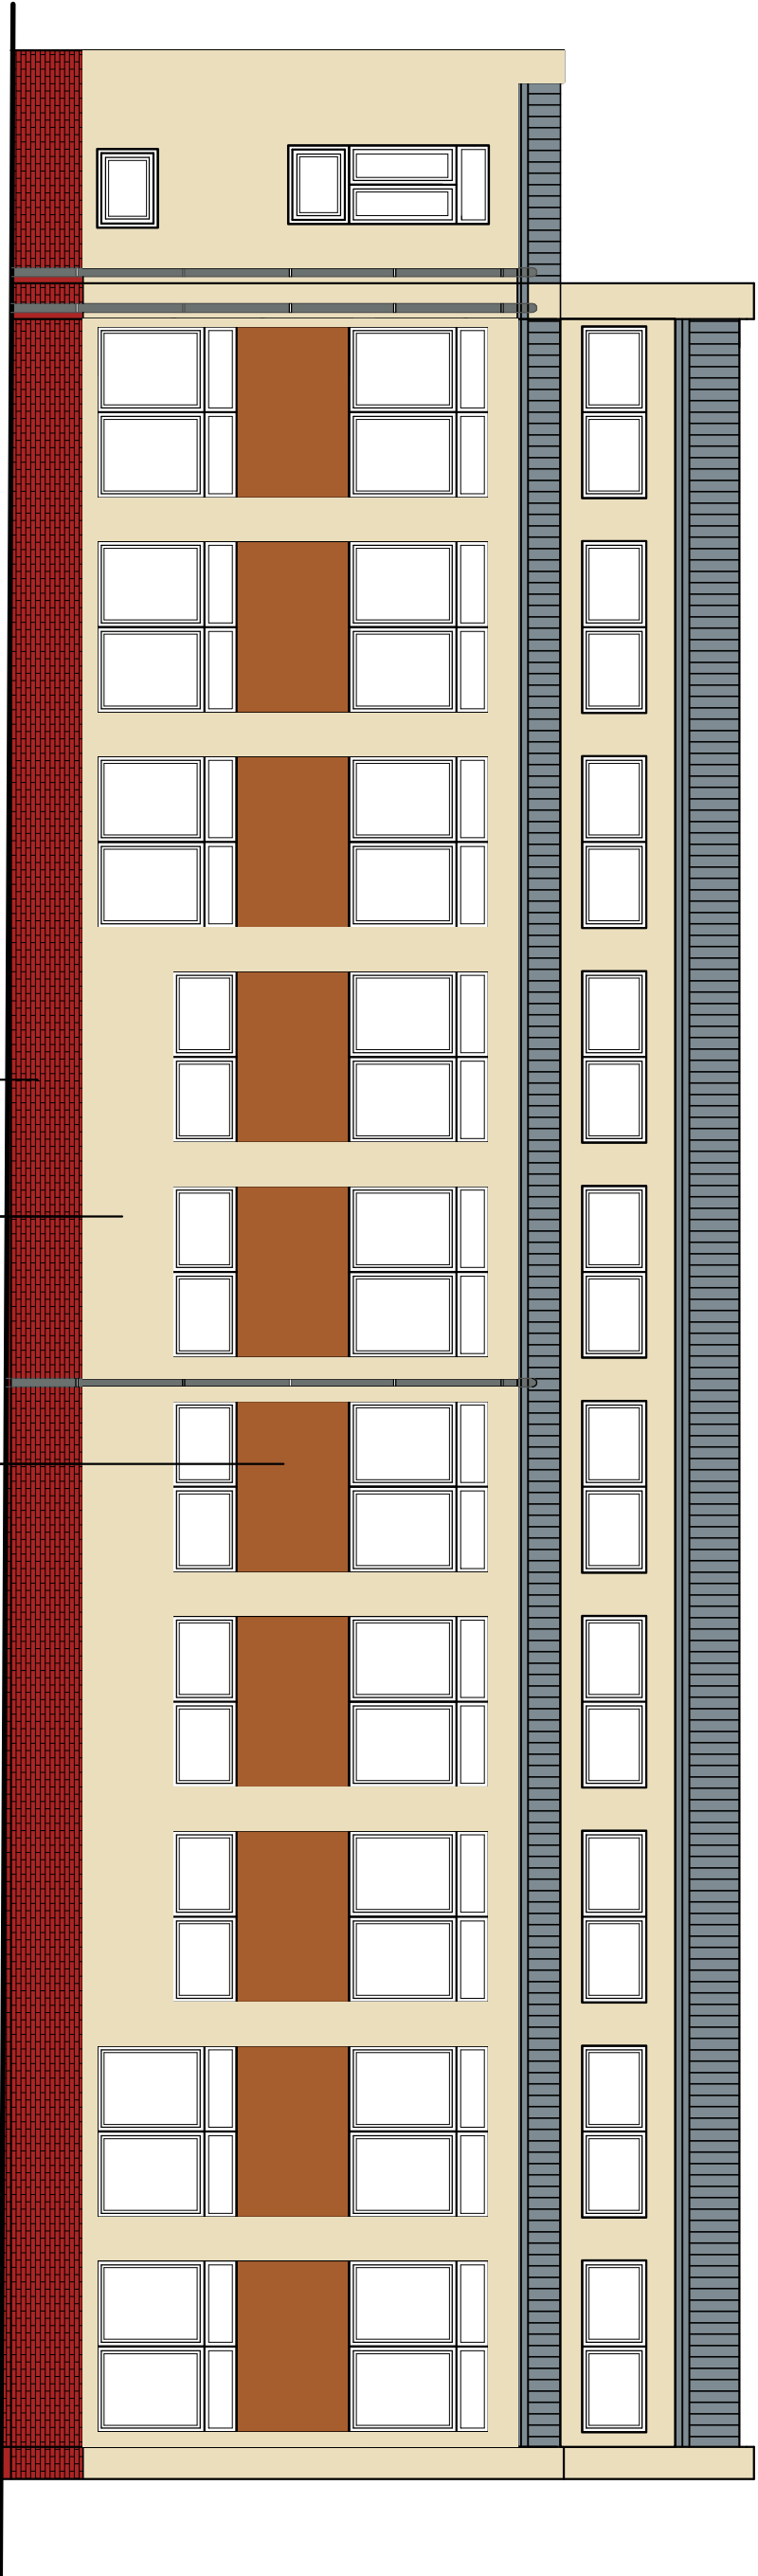

A C B

TYNK MINERALNY RAL 1015

PL YTKA KLUNKIEROWA ELEWACYJNA -BURGUND
GLADKIE 245x65x6,5

TYNK MINERALNY RAL 8023

PL YTKA KLUNKIEROWA ELEWACYJNA -BURGUND GLADKIE 245x65x6,5	KOLORYSTYKE NALEŻY PRZYJAĆ ZGODNIE ZE STANEM ISTNIEJĄCYM
TYNK MINERALNY RAL 8023	
TYNK MINERALNY RAL 1015	
STOLARKA OKIENNA I DRZWIOWA BIAŁA OBR. BLACHARSKA KOLOR GRAFTOWY	