

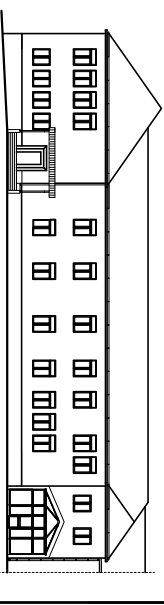


Zastęga się wszelkie prawa wynikające z Ustawy o prawie autorskim. Ryśunek niniejszy nie może być w całości lub w części przyswajany, kopiowany, rozpowszechniany, w tym w formie elektronicznej, bez pisemnej zgody firmy aspl.

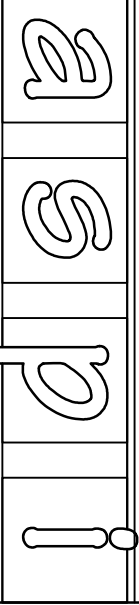

PROJEKT	REMONT I TERMOMODERNIZACJA BUDYNKU ZESPOŁU SZKÓŁ im. Ks. PRALATY STANISŁAWA SUDOŁA W DZIKOWCU DZIKOWIEC DZ NR 1229 , 1230		
INWESTOR	GMINA DZIKOWIEC 36-122 UL. DWORSKA 62 36-122 DZIKOWIEC		
TEMAT	ELEWACJA POŁUDNIOWA SZKOŁA		
PROJEKTANT	AGATA FALAT	RzA-2/10	
SPRAWDZAJĄCY	Upr. w spec. Architektka inż. ADAM KOZIÓŁ Upr. w spec. Architektka inż.	RzA-9/09	
OPRACOWAŁ	GERARD ZAJĄC		<i>Grzycak</i>
	KRYSTIAN ŁĄZ		<i>Łaz</i>
SKALA	DATA	NR EKS.	BRANŻA
1:100	10.2015		ARCH.

autorskie studio projektowo-inwestycyjne
ul. Biernackiego 13a/39 39-300 MILELEC tel. (017) 788 46 46
e-mail: aspi@aspi.com.pl www: aspi.com.pl

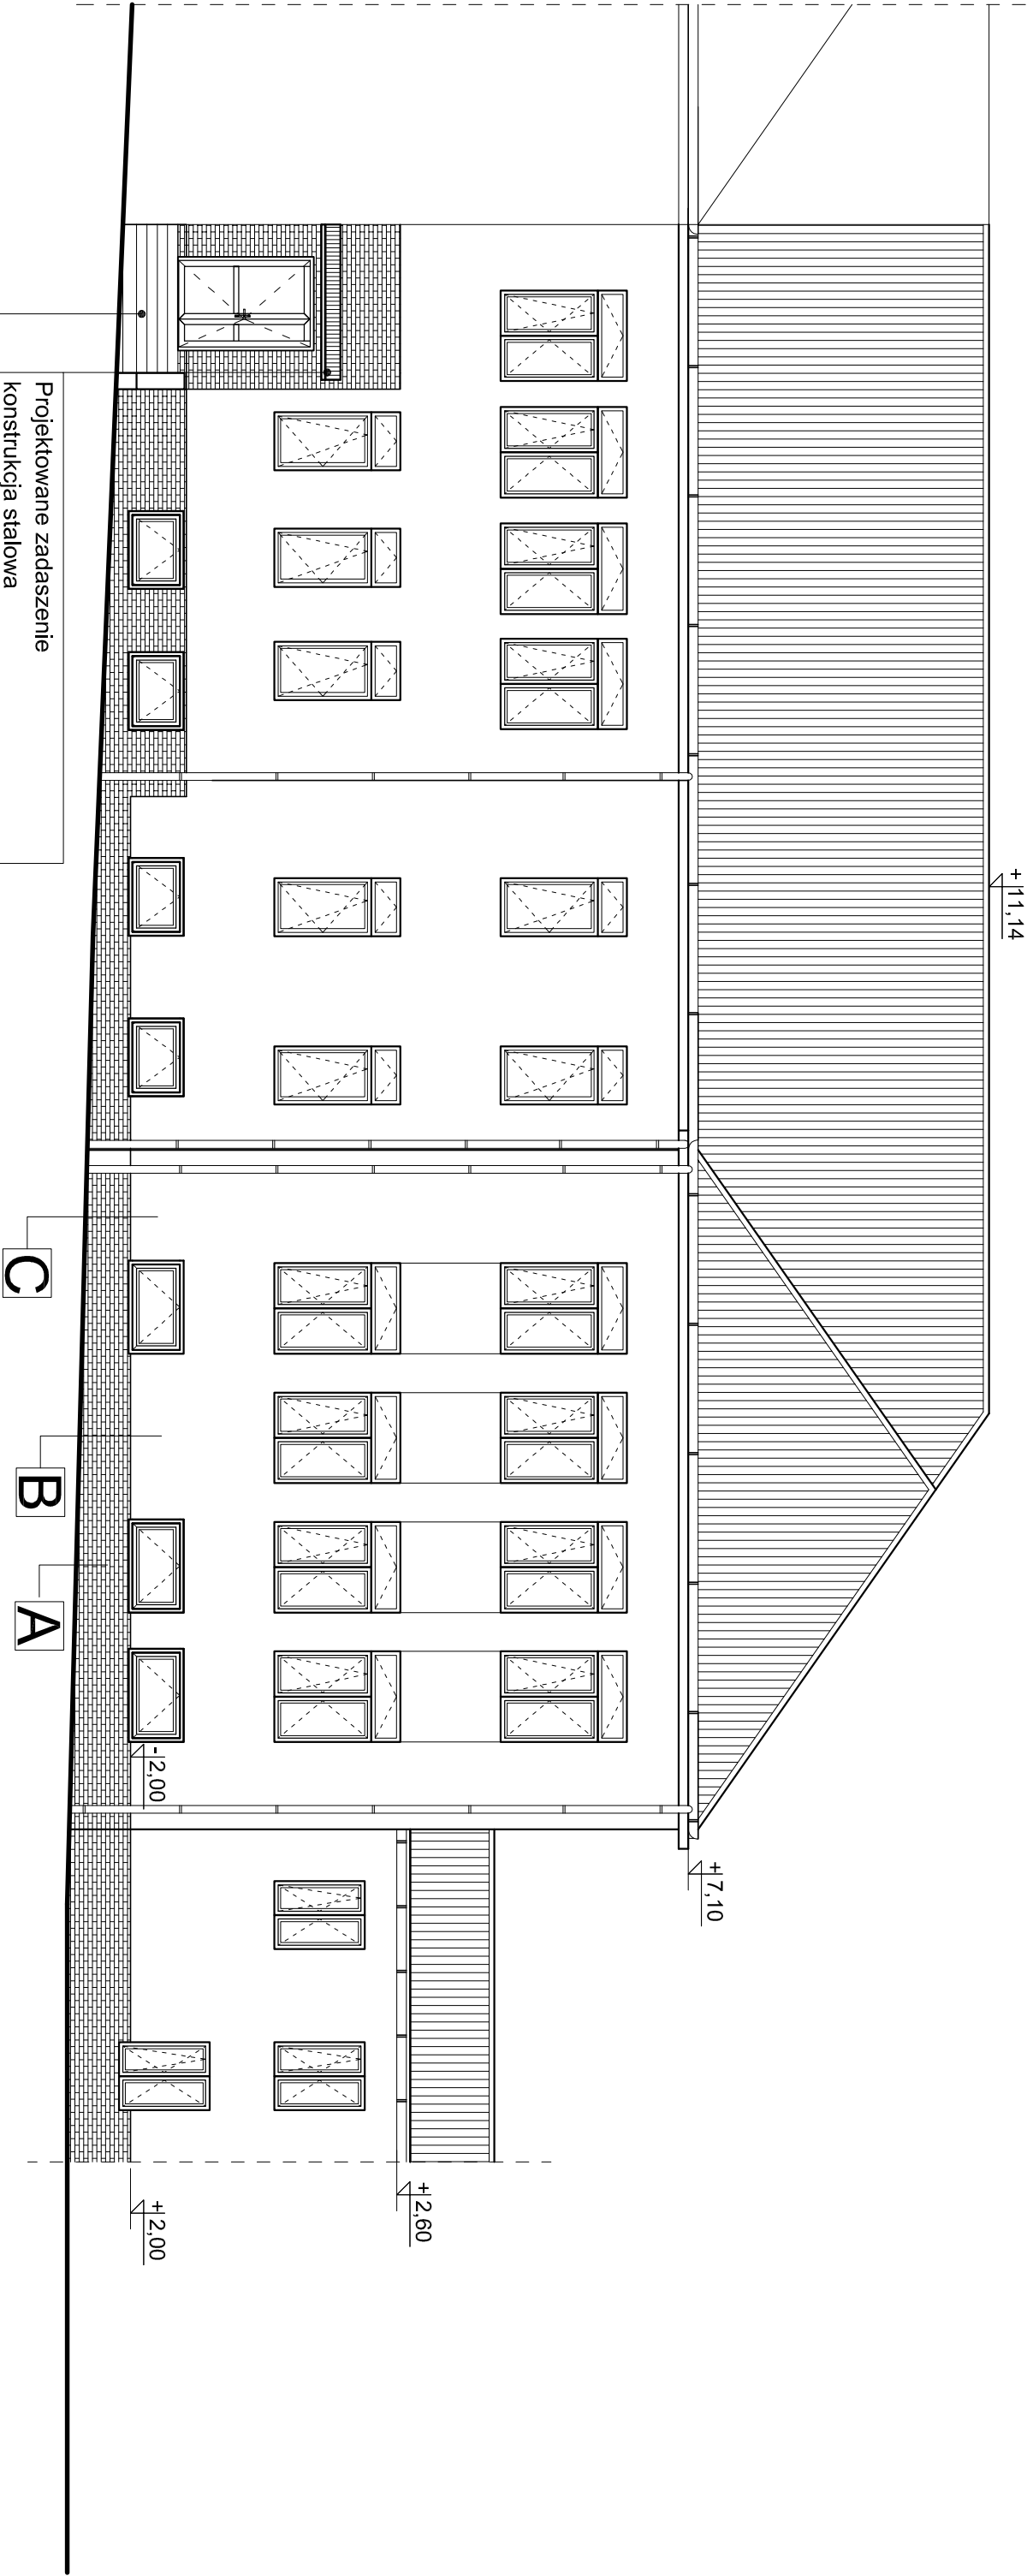

A	PIŁYTKA KLINKIEROWA ELEWACYJNA -BURGUND GŁADKIE 240x65x6,5	KOLORYSTYKĘ NALEŻY PRZYJAĆ ZGODNIE ZE STANEM ISTNIEJĄCYM
B	TYNOK MINERALNY RAL 8025	
C	TYNOK MINERALNY RAL 1015	
	STOLARKA OKIENNA I DRZWIOWA BIAŁA	
OBR. BLACHARSKA KOLOR GRAFITOWY		