

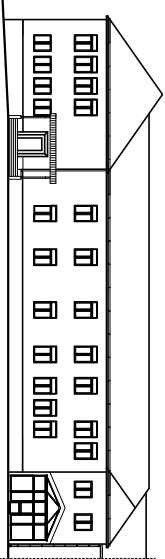


Zastrzegam sobie wszelkie prawa wynikające z Umowy o prace autorskie.
Rysunek niniejszy nie może być w całości lub w części przetwarzany,
uzupełniany lub odświeżany, kopiowany, bez pisemnej zgody biuro aspi.

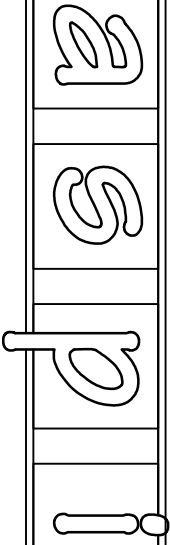

PROJEKT	REMONT I TERMOMODERNIZACJA BUDYNKU ZESPOŁU SZKÓŁ im. KS. PRĄLATA STANISŁAWA SUŁCŁA W DZIKOWCU DZIKOWIEC DZ NR 1229 , 1230		
INWESTOR	GMINA DZIKOWIEC 36-122 UL. DWORSKA 62 36-122 DZIKOWIEC		
TEMAT	ELEWACJA ZACHODNIA SZKOŁA		
PROJEKTANT	AGATA FAŁAT	Rz/A-22/10	
SPRAWDZAJĄCY	Upř. w spec. Architektonicznej		
	ADAM KOZIOL	Rz/A-08/09	
OPRACOWAŁ	Upř. w spec. Architektonicznej		
	GERARD ZAJĄC		<i>Gerard</i>
	KRYSTIAN ŁĄZ		<i>Krzysztof</i>
SKALA	DATA	NR RYS.	BRANŻA
1:100	10.2015		ARCH.

autorskie studio projektowo-inwestycyjne
ul.Biernackiego 13a/39 39-300 MIELEC tel.(017) 788 46 46
e-mail:aspi@aspi.com.pl www.aspi.com.pl

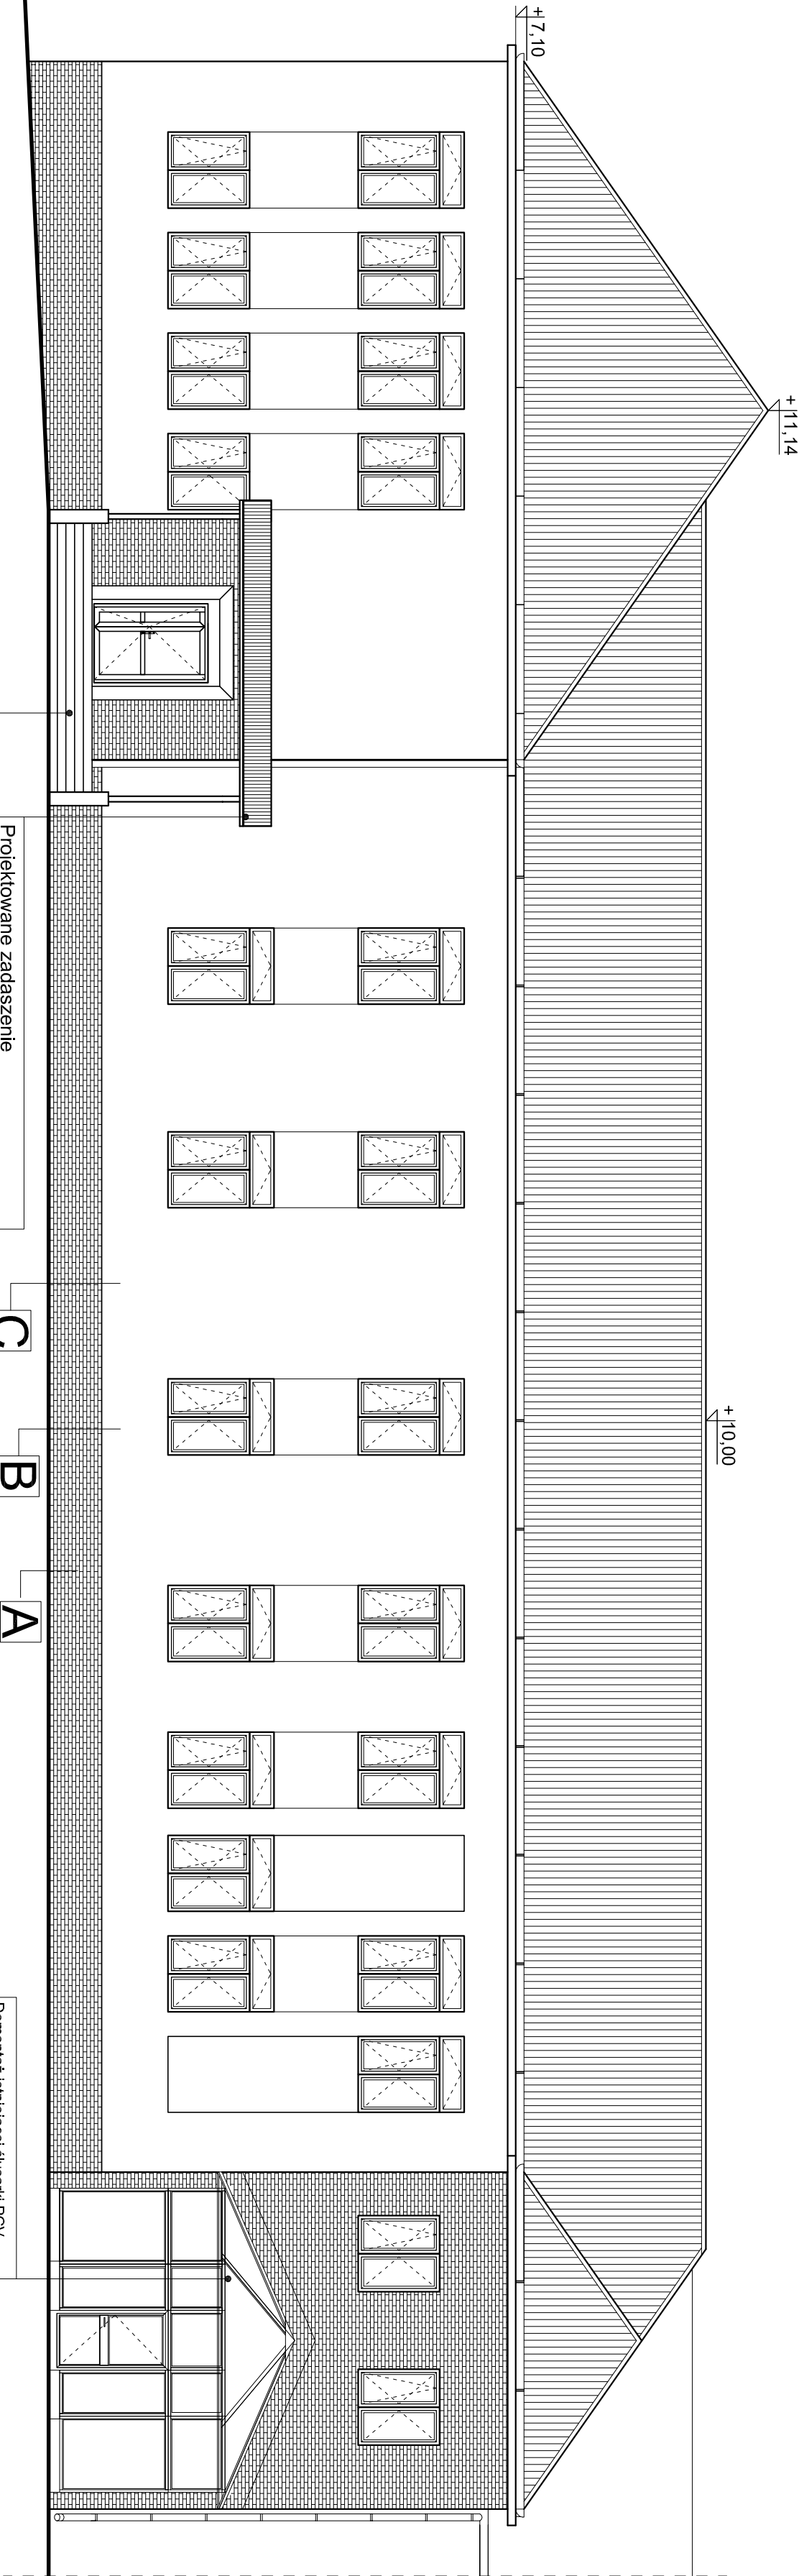

Projektowane zadaszanie
konstrukcją stłowa
z pokryciem poliwęglanem 5-cio komorowym

Obłożenie istniejących
schodów płytkami gresowymi

A	PŁYTKA KLINKEROWA ELEWACYJNA -BURGUND GLADKIE 245x65x6,5	KOŁORYSTYKĘ NALEŻY PRZYJAĆ ZGODNIE ZE STANEM ISTNIEJĄCYM
B	TYNK MINERALNY RAL 8025	
C	TYNK MINERALNY RAL 1015	
	STOLARKA OKIENNA I DRZWIOWA BIAŁA OBR. BLACHARSKA KOLOR GRAFTOWY	

Demontaż istniejącej ślusarki PCV
i montaż nowej ślusarki z wypełnieniem
szkłem bezpiecznym
Górą ślusarkę wykonać z okapem
o wysięgu 30 cm