


BOISKO - NAWIERZCHNIA Z TRAWY SYNTETYCZNEJ - 1624 m<sup>2</sup>  
 SŁUPKI OGRODZENIA WYS. 4 m - 44 SZTUK  
 SŁUPKI OGRODZENIA WYS. 6 m - 26 SZTUK

Zastrzega się wszelkie prawa wynikające z Ustawy o prawie autorskim.  
 Rysunek niniejszy nie może być w całości lub w części przerysowany,  
 uzupełniony lub odstąpiony komukolwiek, bez pisemnej zgody firmy aspi.

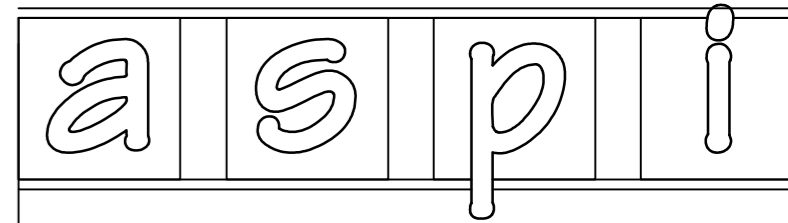

PROJEKT BUDOWA BOISK Z OGRODZENIEM O WYSOKOŚCI 4 i 6 m WRAZ Z BIEŻNIĄ DLA MULTIDYSCYPLINARNEGO CENTRUM SPORTU - OŚRODEK NORDIC WALKING W MECHOWCU MECHOWIEC DZ. NR 900/1, 901/1, 902/1

INWESTOR GMINA DZIKOWIEC  
 UL. DWORSKA 62  
 36-122 DZIKOWIEC

TEMAT **BOISKO TRENINGOWE A Z OGRODZENIEM**

PROJEKTANT ANDRZEJ FAŁAT A-532/94  
 UPR. W SPEC. ARCHITEKTONICZNEJ

SPRAWDZAJĄCY

OPRACOWAŁ GERARD ZAJĄC *GZajac*  
 KRYSTIAN LACH *klach*

SKALA 1:200 DATA 06.2017 NR RYS. BRANŻA ARCH.

autorskie studio projektowo-inwestycyjne  
 ul.Biernackiego 13a/39 39-300 MIELEC tel.(017) 788 46 46  
 e-mail-aspi@aspi.com.pl www.aspi.com.pl