




OGRODZENIE - WIDOK OD ZEWNĄTRZ

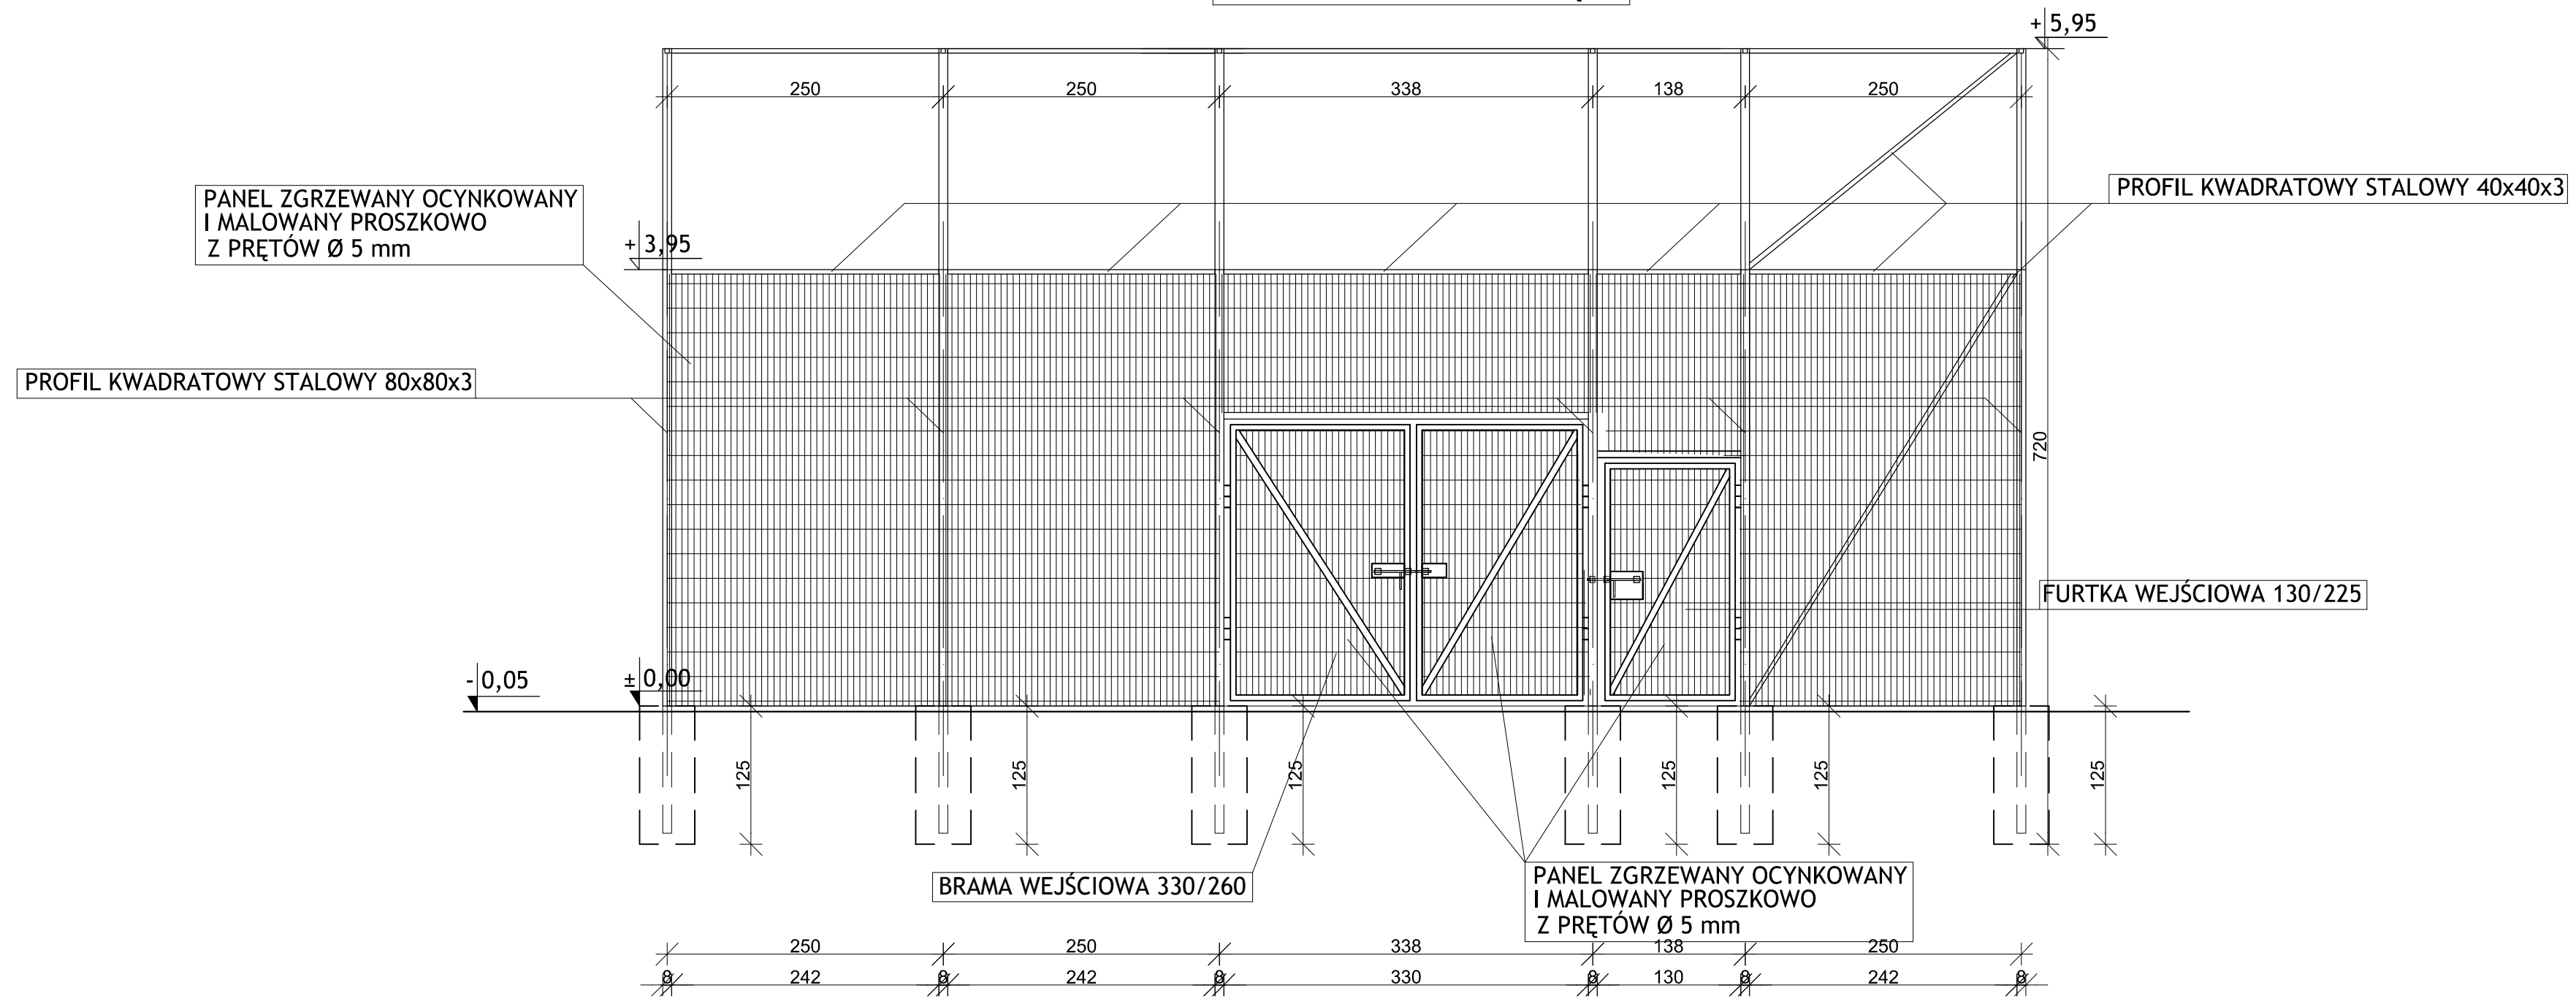

PILKOCHWYTY - WIDOK

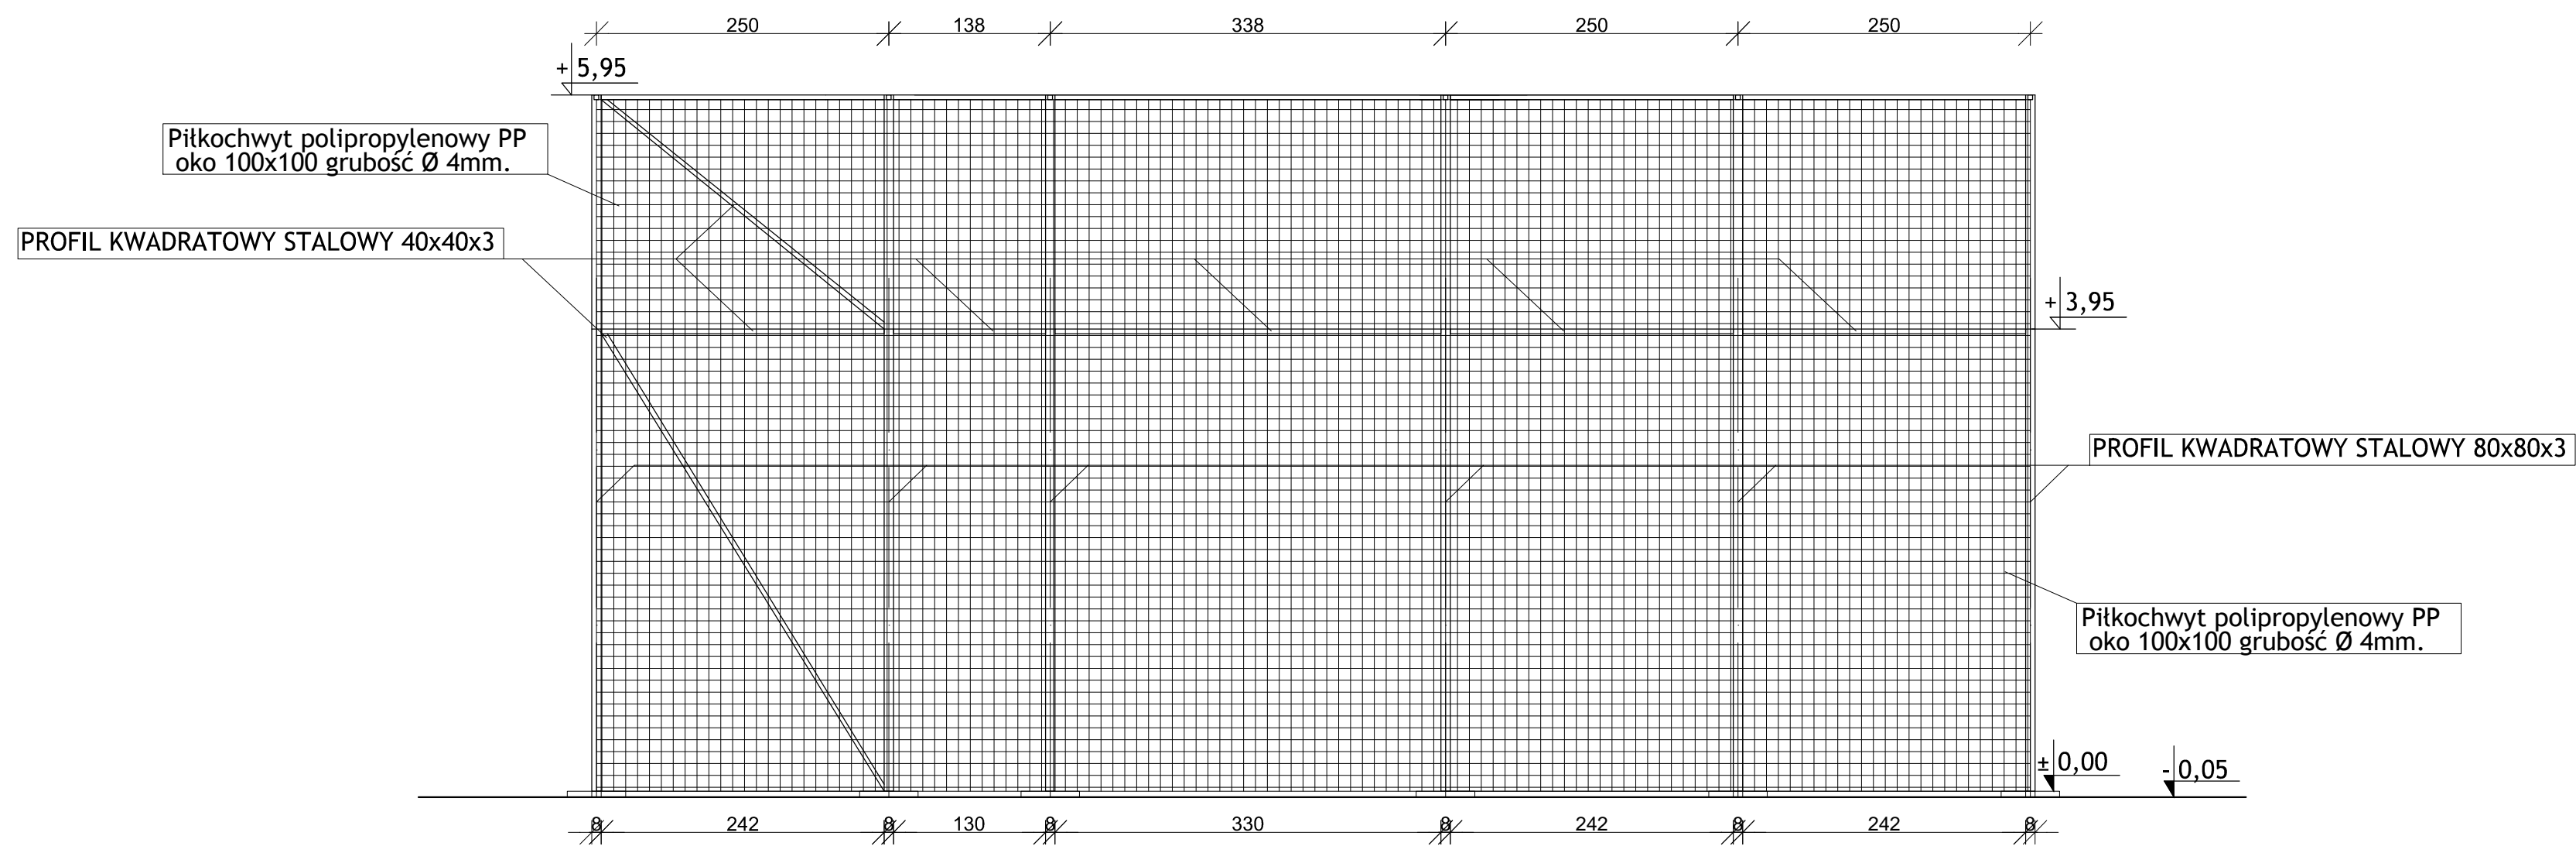

Zastrzega się wszelkie prawa wynikające z Ustawy o prawie autorskim. Rysunek niniejszy nie może być w całości lub w części przerysowany, uzupełniony lub odstąpiony komukolwiek, bez pisemnej zgody firmy aspi.

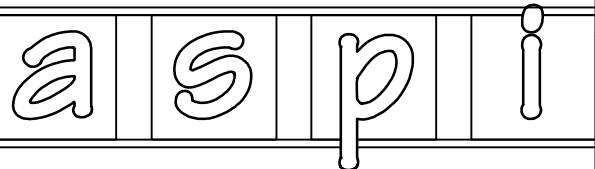

PROJEKT	BUDOWA BOISK Z OGRODZENIEM O WYSOKOŚCI 4 i 6 m WRAZ Z BIEŻNIĄ DLA MULTIDYSCYPLINARNEGO CENTRUM SPORTU - OŚRODEK NORDIC WALKING W MECHOWCU MECHOWIEC DZ. NR 900/1, 901/1, 902/1		
INWESTOR	GMINA DZIKOWIEC UL. DWORSKA 62 36-122 DZIKOWIEC		
TEMAT	OGRODZENIE WYS. 4M -BRAMA I FURTKA- + PIŁKOCHWYTY 6 m		
PROJEKTANT	ANDRZEJ FAŁAT	A-532/94	
SPRAWDZAJĄCY	UPR. W SPEC. ARCHITEKTONICZNEJ		
OPRACOWAŁ	GERARD ZAJĄC		<i>Gzajac</i>
	KRYSTIAN LACH		<i>klach</i>
SKALA	DATA	NR RYS.	BRANŻA
1:50	06.2017		ARCH.