



PROFIL	ILOŚĆ NA JEDNO PRZĘSŁO
PROFIL 80x80x3	5,10 m
PROFIL 40x40x3	2,40 m
PANEL ZGRZEWANY	9,80 m ²
LINKA STALOWA Ø3	7,5 m

UWAGA:
 RYSUNEK PRZEDSTAWIA "5" PRZESEŁ OGRODZENIA O ROZSTAWIE 2,5M,
 "1" PRZESEŁ SKRAJNE O ROZSTAWIE 2,0M, PRZESŁA WYSOKOŚCI 4 M
 SŁUP STALOWY ZAKOTWIĆ W FUNDAMENCIE PRZEZ DOSPRAWIANIE
 4 SZT WAŚÓW DO SŁUPA Z Ø 10 O DL. 110 CM
 ZAKOTWIENIE SŁUPA W FUNDAMENCIE L=115 CM
 SŁUP PONAD TERENEM POMALOWAĆ FARBĄ PODKŁADOWĄ
 I NAWIERZCHNIOWĄ W KOLORZE ZIELONYM
 SŁUPY ZAKOŃCZYĆ KAPTURKAMI

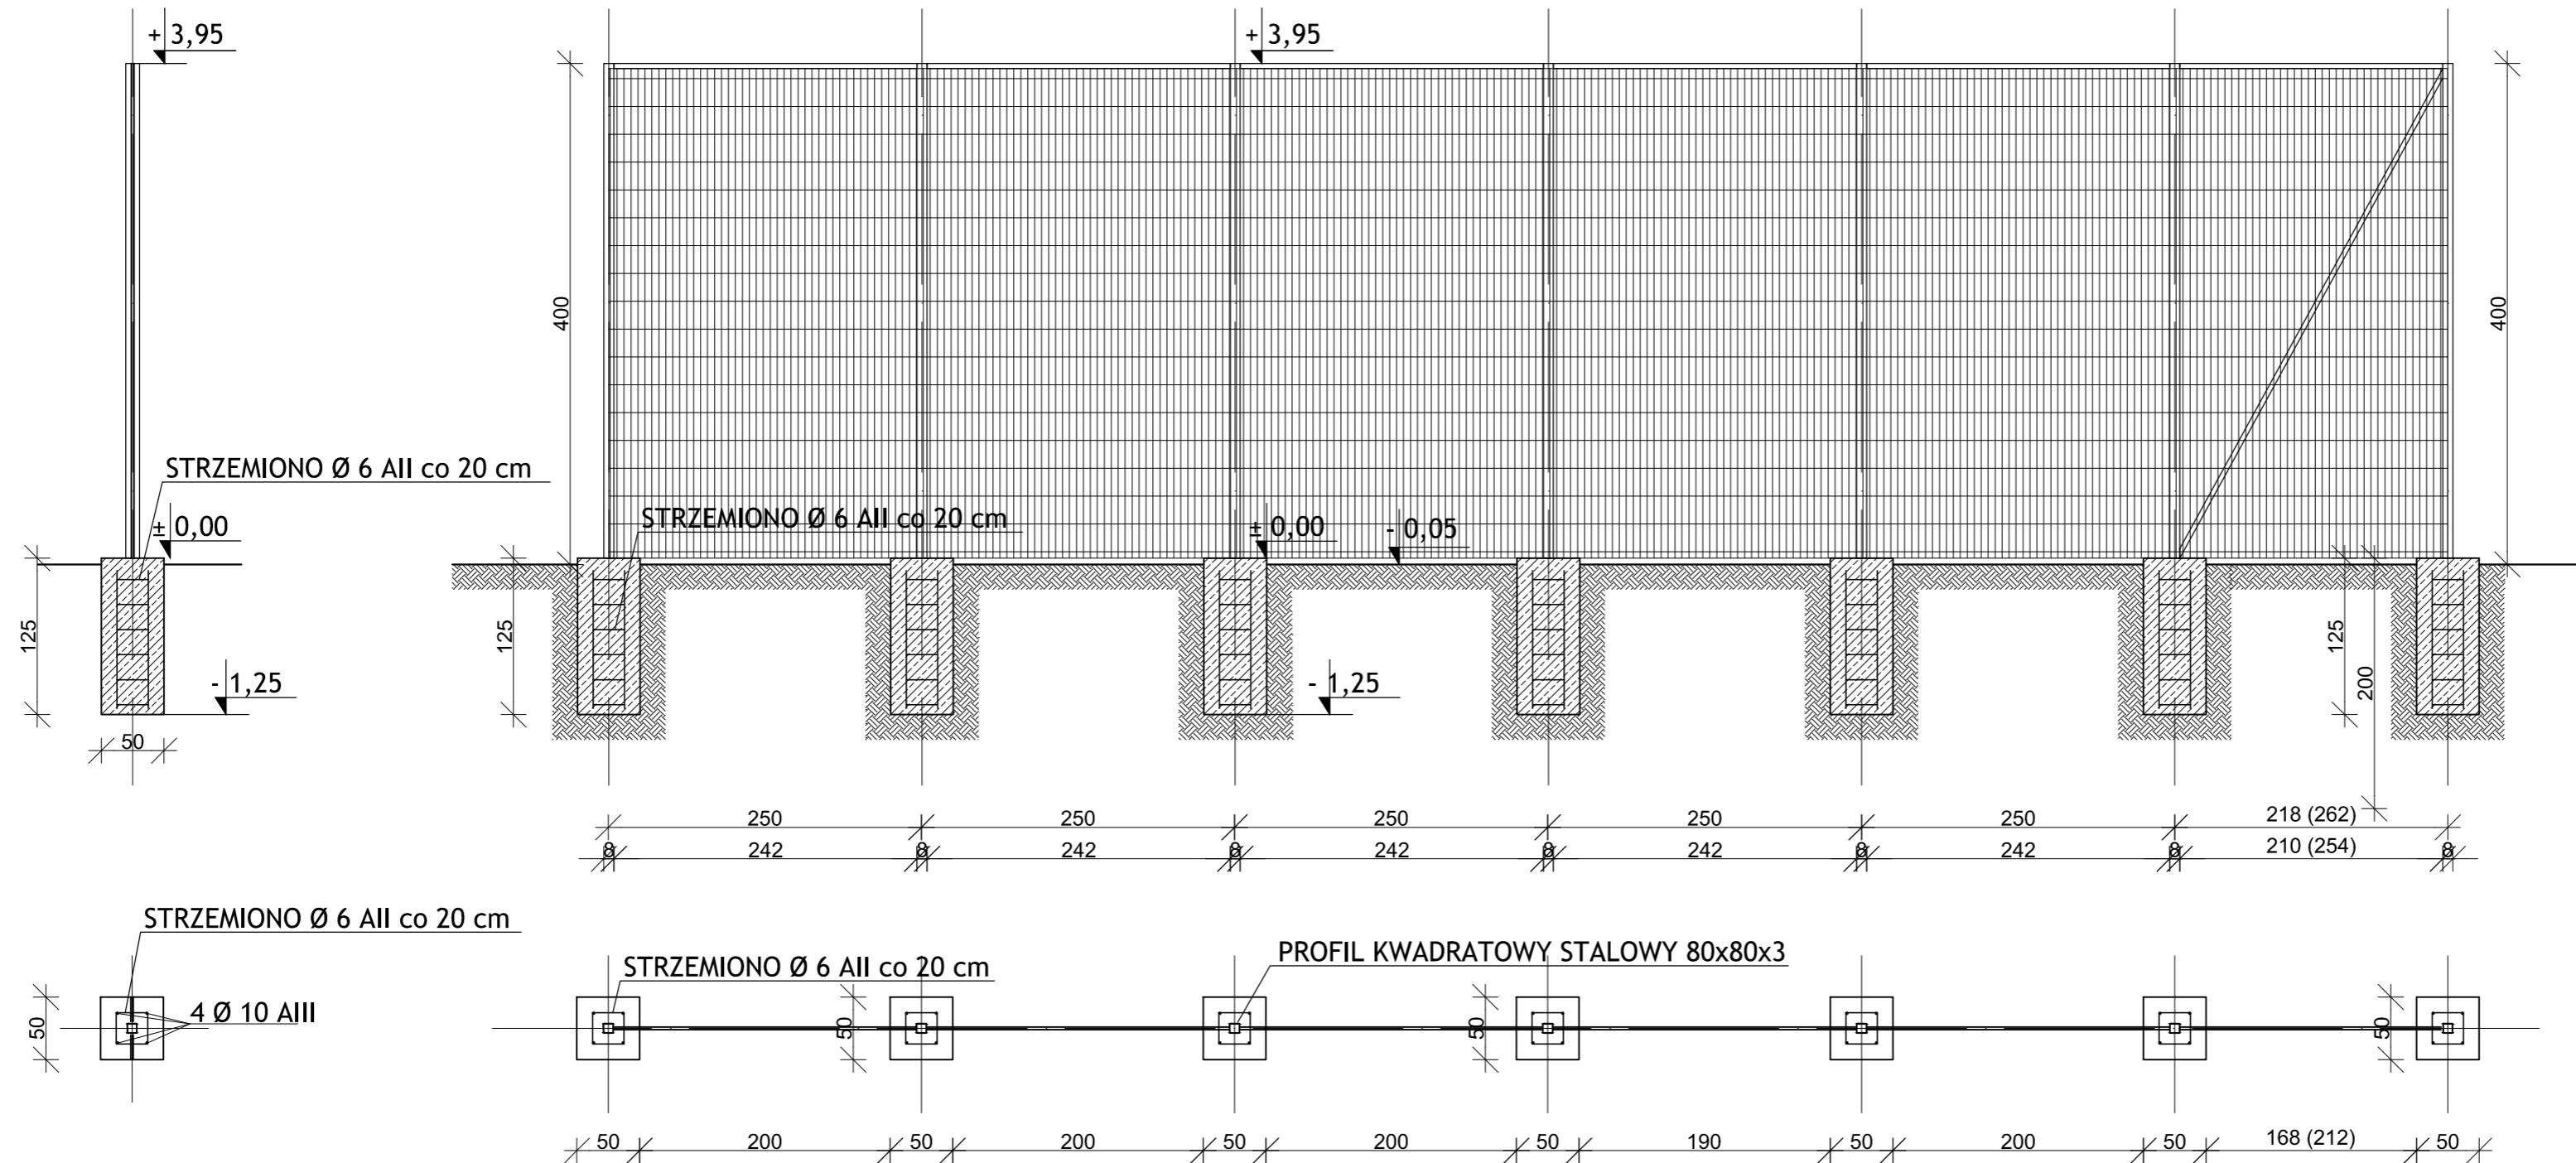

Zastrzega się wszelkie prawa wynikające z Ustawy o prawie autorskim.
 Rysunek niniejszy nie może być w całości lub w części przesyłany,
 uzupełniany lub odsłany komputernie, bez pisemnej zgody firmy aspi.

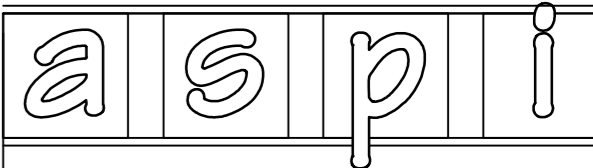

PROJEKT	BUDOWA BOISK Z OGRODZENIEM O WYSOKOŚCI 4 i 6 m WRAZ Z BIEŻNIĄ DLA MULTIDYSCYPLINARNEGO CENTRUM SPORTU - OŚRODEK NORDIC WALKING W MECHOWCU MECHOWIEC DZ. NR 900/1, 901/1, 902/1		
INWESTOR	GMINA DZIKOWIEC UL. DWORSKA 62 36-122 DZIKOWIEC		
TEMAT	OGRODZENIE WYS. 4 m PRZESŁA		
PROJEKTANT	ANDRZEJ FAŁAT	A-532/94	
SPRAWDZAJĄCY	UPR. W SPEC. ARCHITEKTONICZNEJ		
OPRACOWAŁ	GERARD ZAJĄC		<i>GZajac</i>
	KRYSTIAN LACH		<i>klach</i>
SKALA	DATA	NR RYS.	BRANŻA
1:50	06.2017		ARCH.

autorskie studio projektowo-inwestycyjne
 ul. Biernackiego 13a/39 39-300 MIELEC tel. (017) 788 46 46
 e-mail: aspi@aspi.com.pl www.aspi.com.pl