


MIĘSCOWY PLAN ZAGOSPODAROWANIA PRZESTRZENNEGO NR 1/2023
TERENÓW POD ZABUDOWĘ MIESZKANIOWĄ
W MIEJSCOWOŚCIACH WILCZA WOLA, PŁAZÓWKA I KOPCIE - ETAP I

CZĘŚĆ GRAFICZNA
ZAŁĄCZNIK NR.3 DO UCHWAŁY NR
RADY GMINY DZIKOWIEC
Z DNIA

w sprawie uchwalenia miejscowego planu zagospodarowania
przestrzennego Nr 1/2023 terenów pod zabudowę
mieszaniową w miejscowości Wilcza Wola, Płazówka i Kopcie - etap I

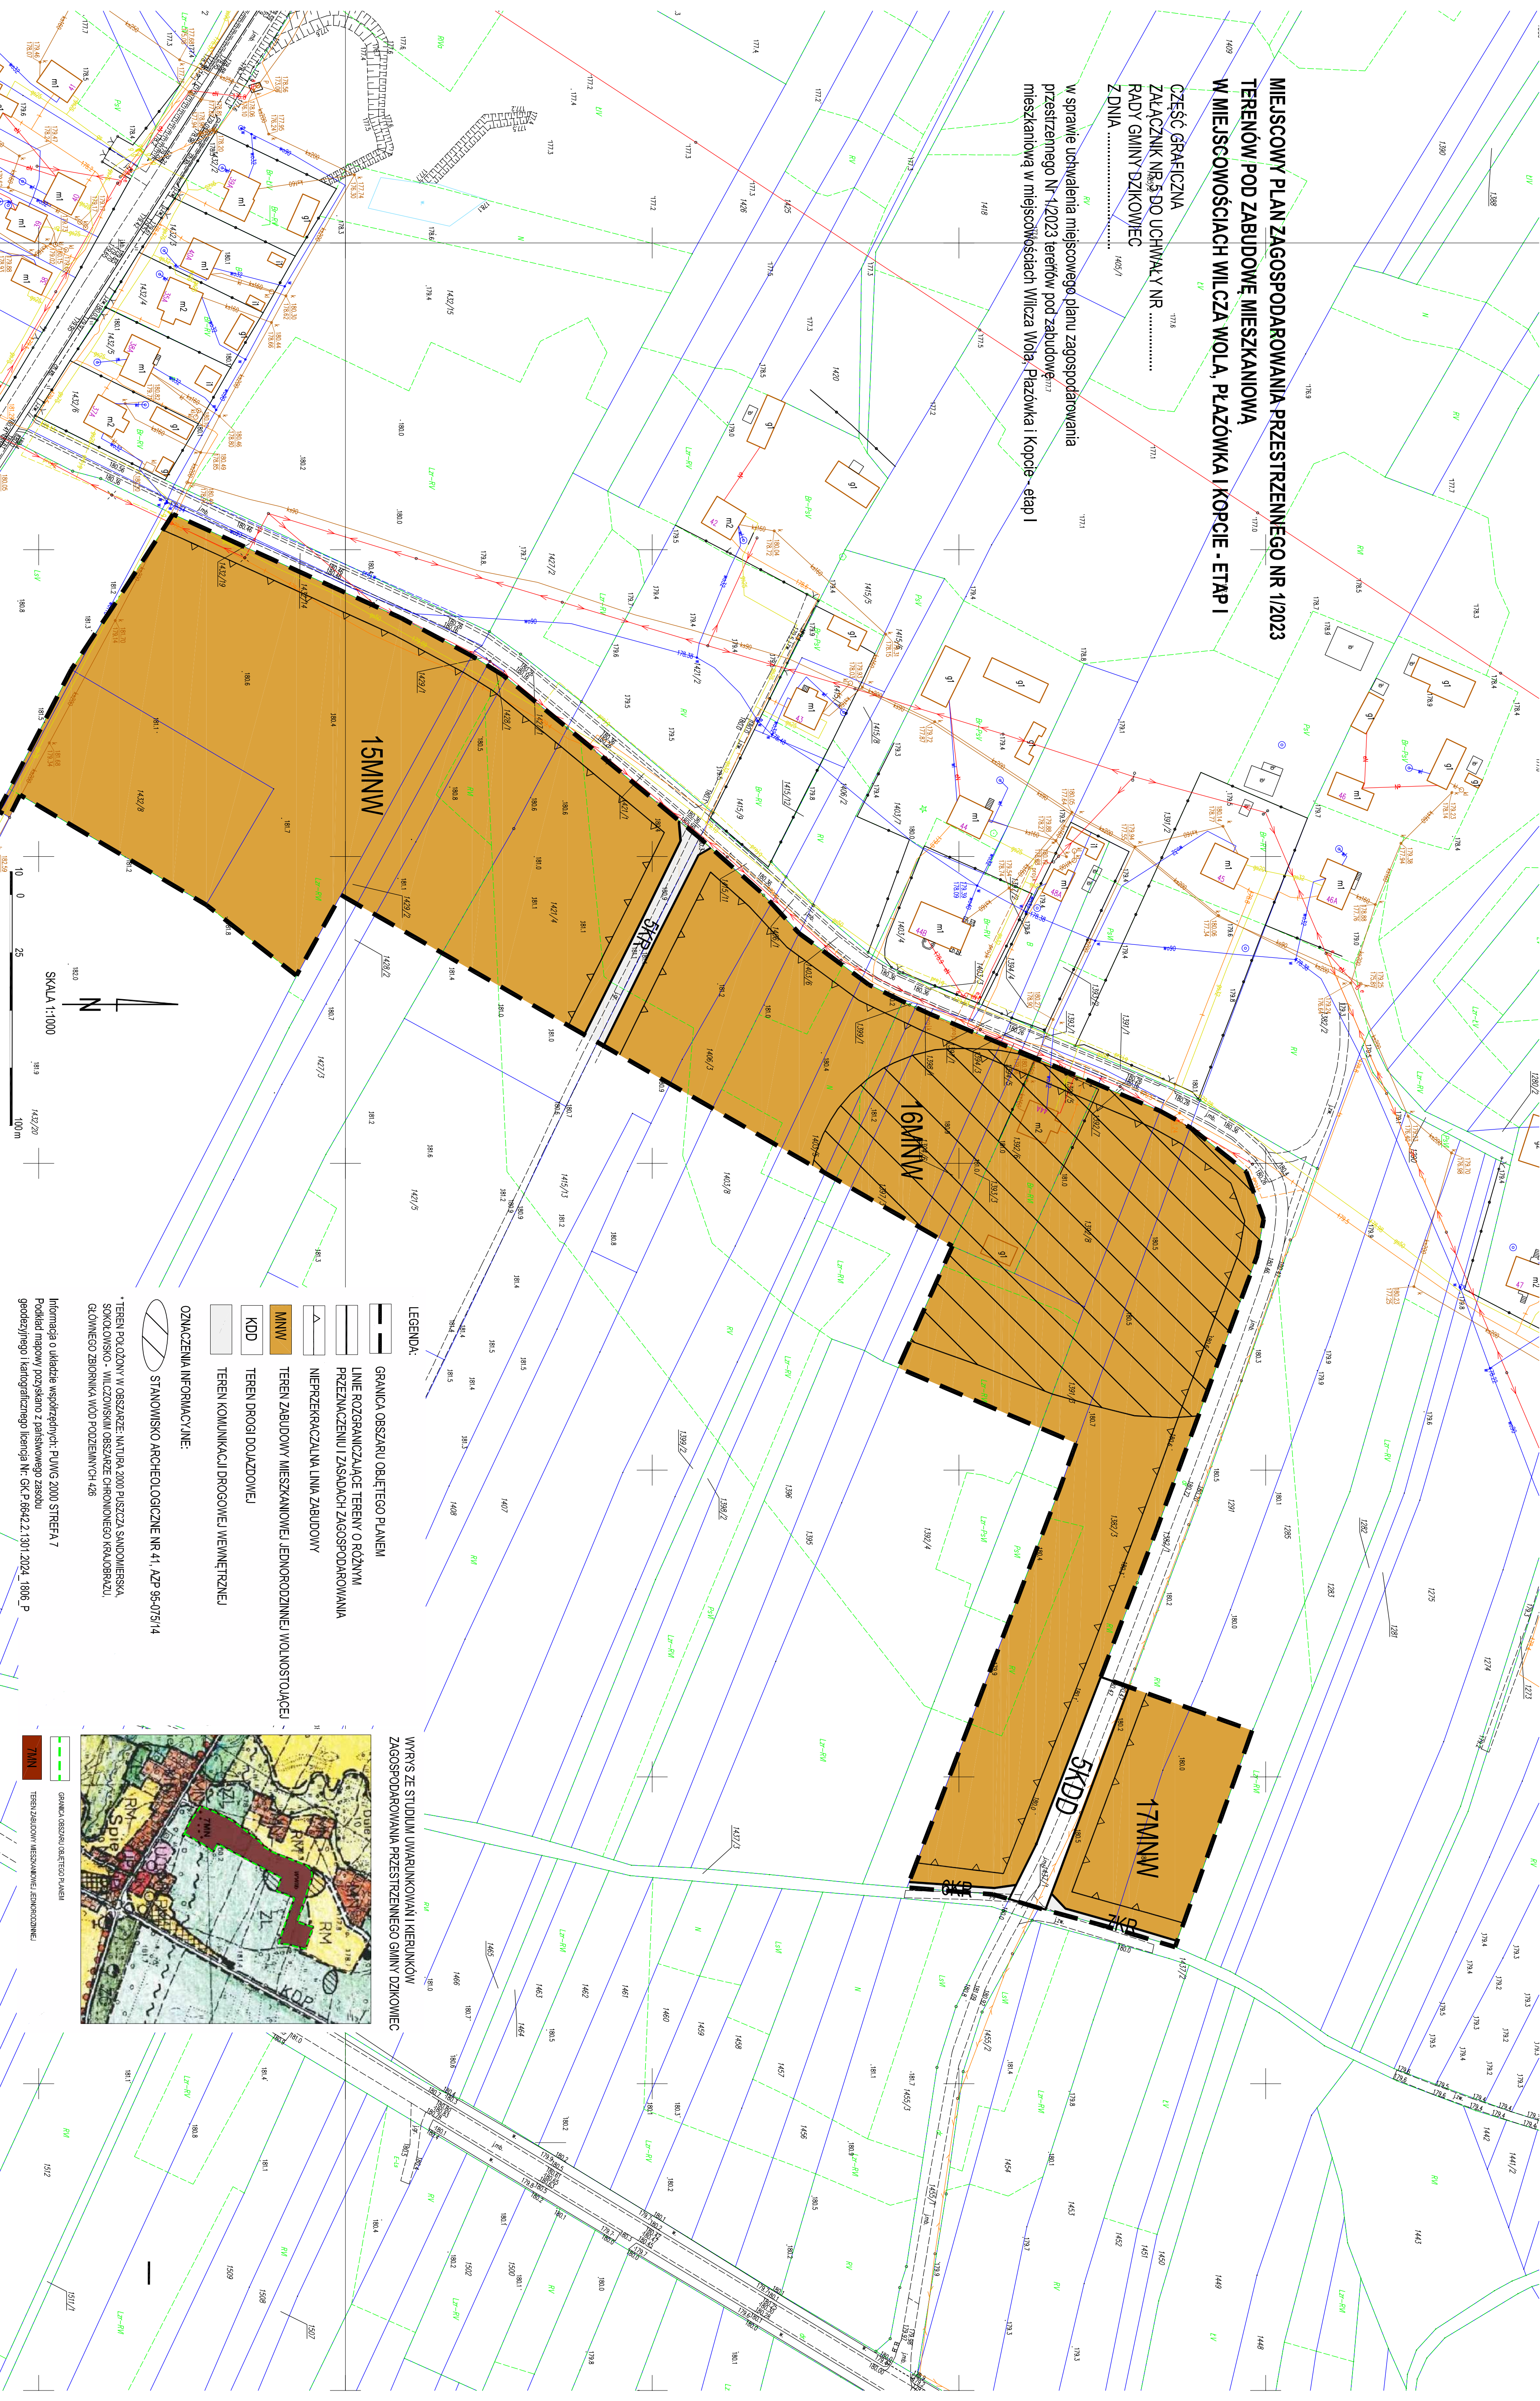

LEGENDA:

- GRANICA OBSZARU OBJĘTEGO PLANEM
- LINIE ROZGRANICZAJĄCE TERENY O RÓŻNYM PRZYZNACZENIU I ZASADACH ZAGOSPODAROWANIA
- NIEPRZERWALNA LINIA ZABUDOWY
- TEREN ZABUDOWY MIESZKANIOWEJ JEDNORODZINNEJ WOLNOSTOJĄCEJ
- KDD
- TEREN DROGI DOJAZDOWEJ
- TEREN KOMUNIKACJI DROGOWEJ WEWNĘTRZNEJ

OZNACZENIA INFORMACYJNE:


- STANOWISKO ARCHEOLOGICZNE NR 41, AZP 95-073/14

* TEREN POŁOŻONY W OŚCIEŻY: NATURA 2000 PUŚCZA SANDOMIERSKA, SOKOLOWSKO - WILCZOSKIM OŚCIEŻY CHRONIONEJ KRAJOBRAZU, GŁÓWNEGO ZBIORNIKA WÓD PODZIEMNYCH 426

Informacja o układzie współrzędnych: PLUG 2000 STREFA 7

Podkład mapowy pozyskano z państwowego zasobu geodezyjnego i kartograficznego licencja Nr: GK.P.6942.2.1301.2024.1806.P

WYRYS ZE STUDIUM UWARUNKOWAŃ I KIERUNKÓW ZAGOSPODAROWANIA PRZESTRZENNEGO GMINY DZIKOWIEC

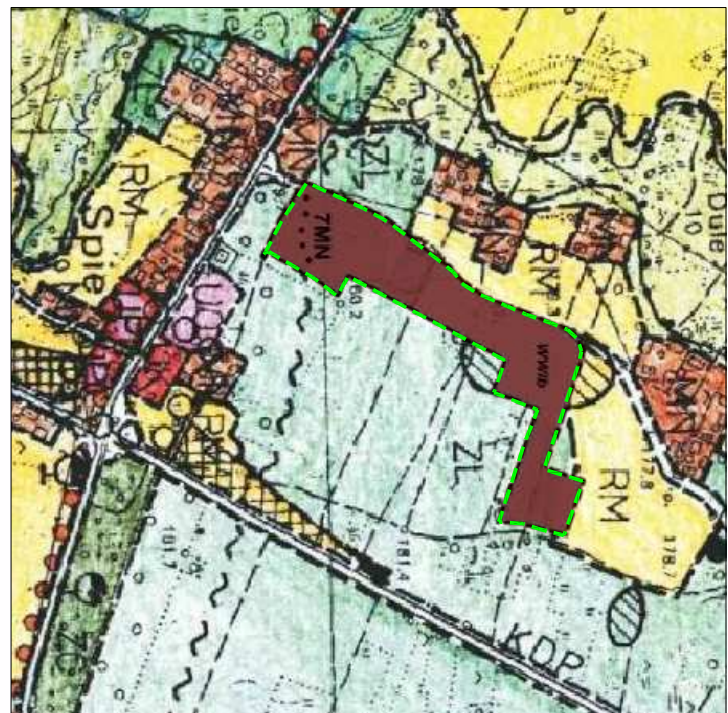

- GRANICA OBSZARU OBJĘTEGO PLANEM
- TEREN ZABUDOWY MIESZKANIOWEJ JEDNORODZINNEJ