


ZAŁĄCZNIK GRAFICZNY NR 1  
DO DECYZJI O USTALENIU  
LOKALIZACJI CELU PUBLICZNEGO  
WÓJTA GMINY DZIKOWIEC  
Znak UG.PU.6733.1.2026  
z dnia .....11.08.2026 r.....

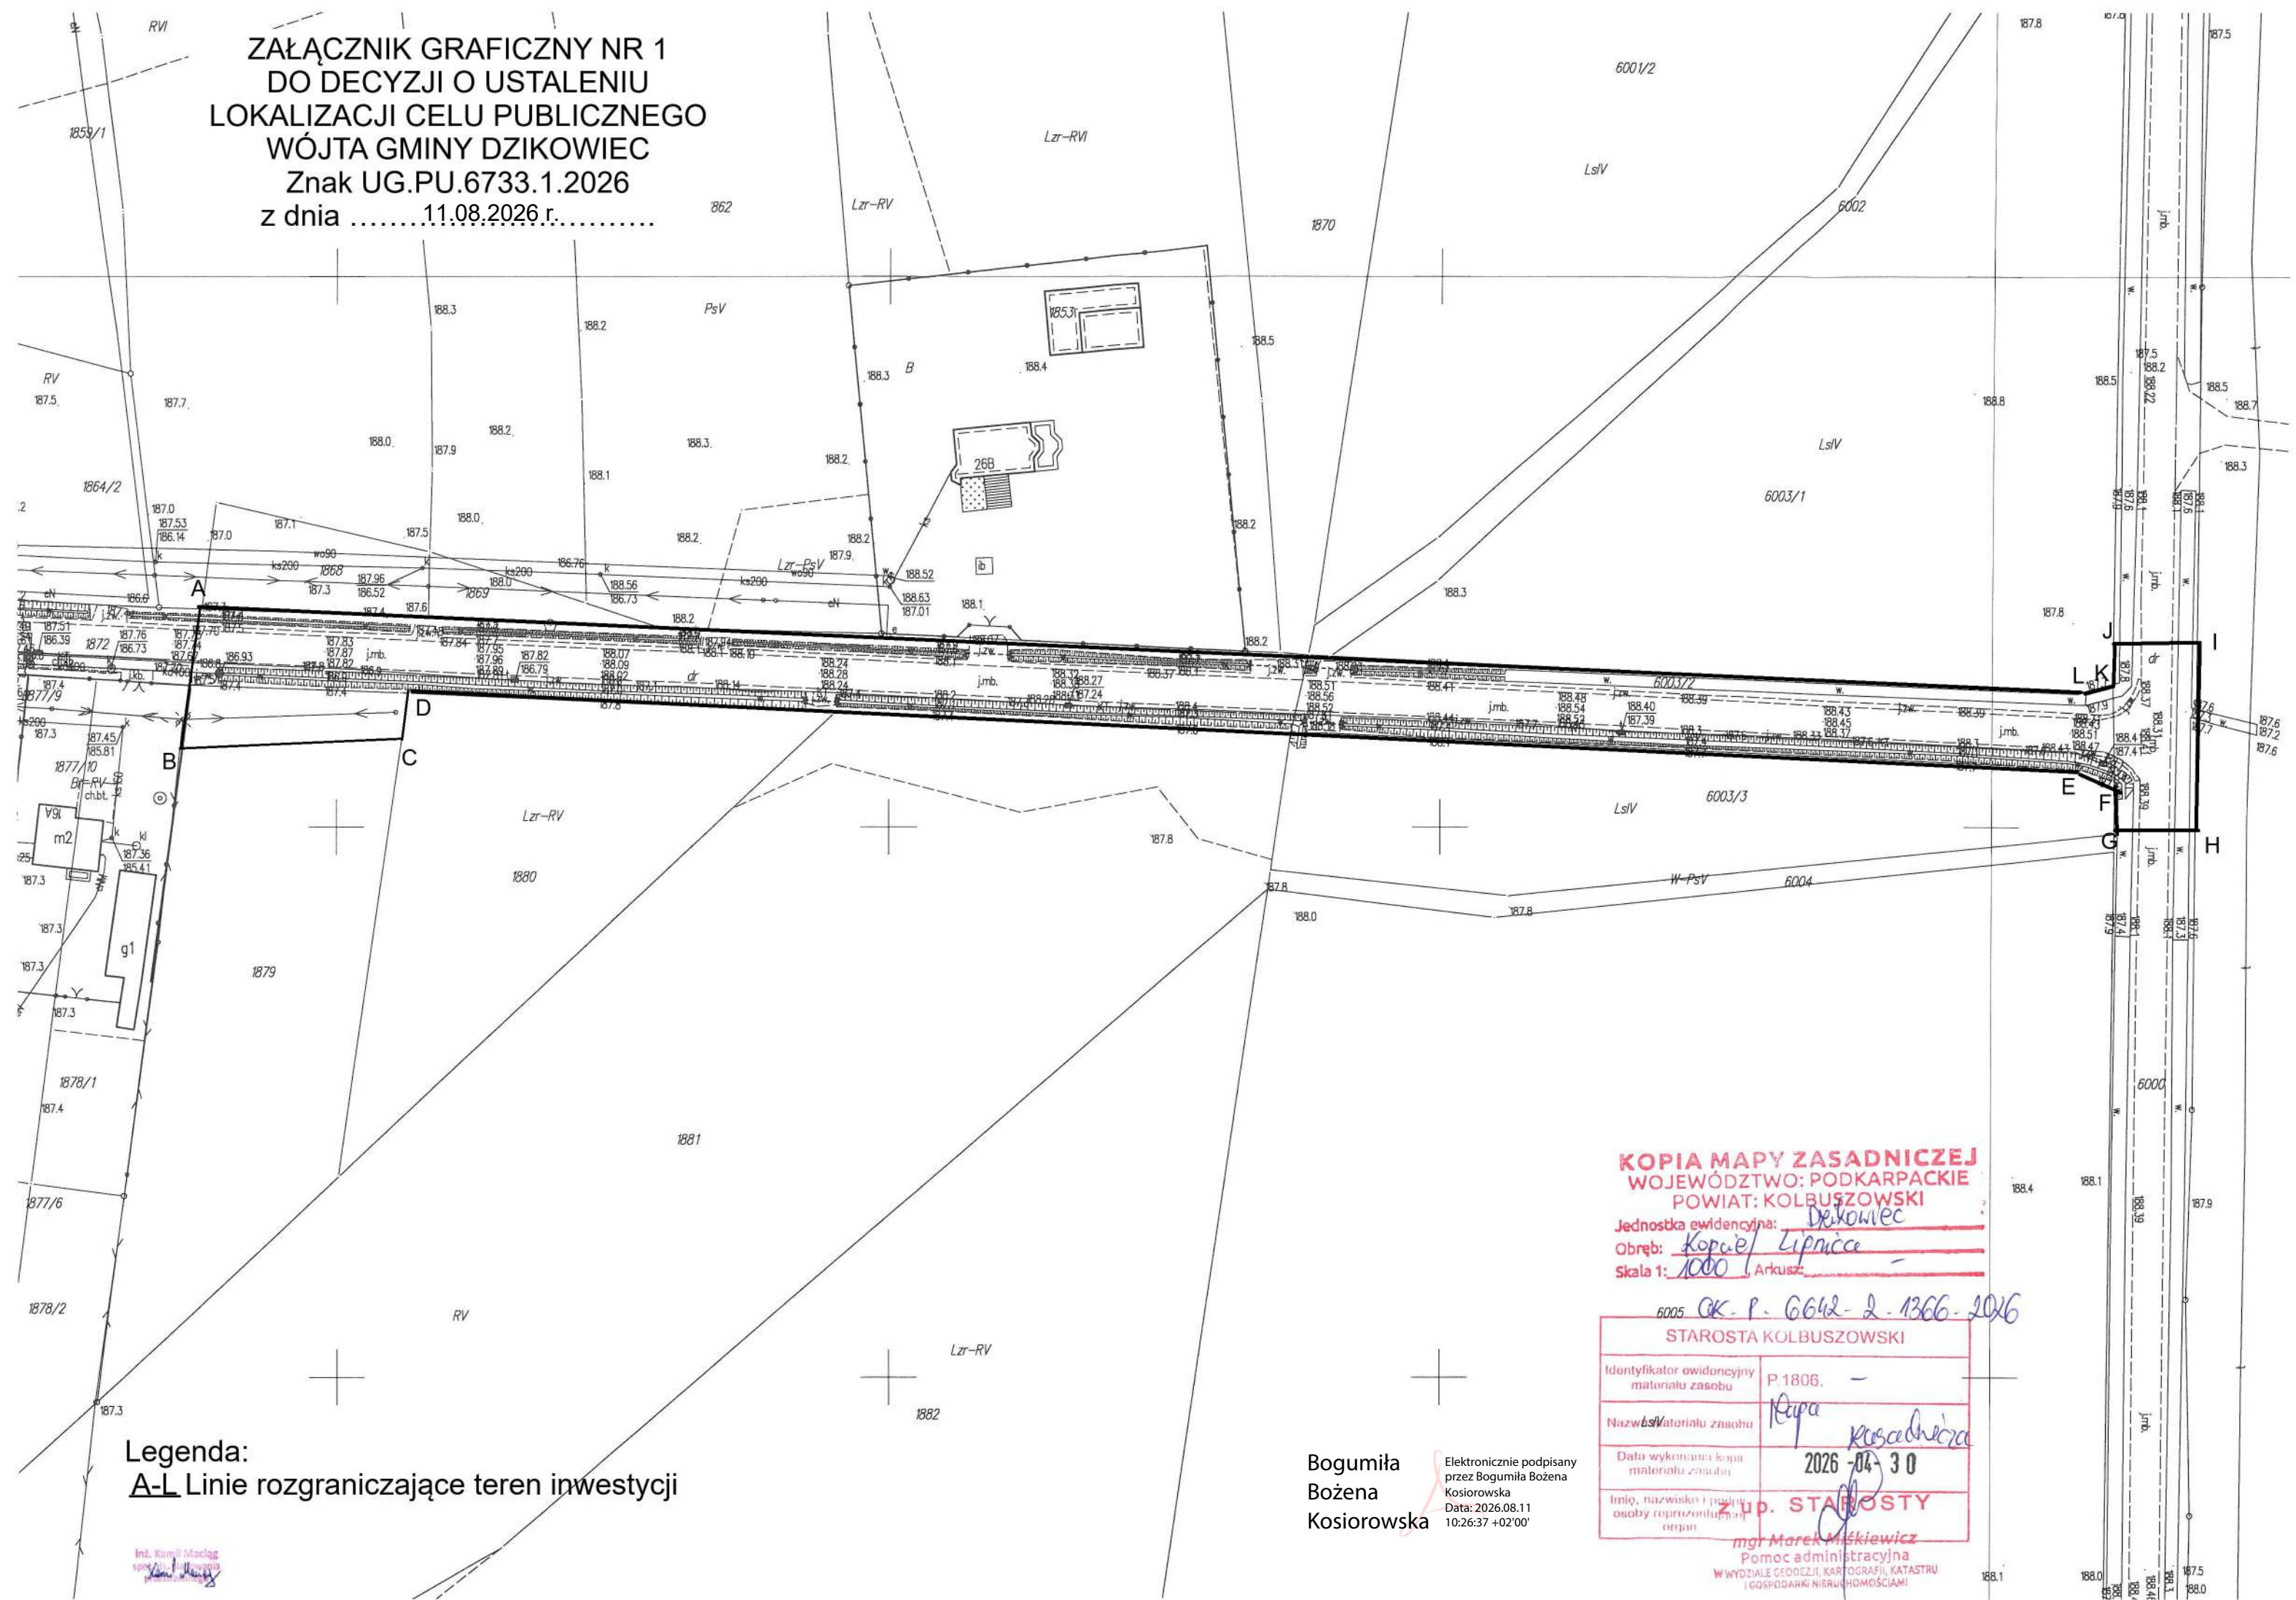

Legenda:  
A-L Linie rozgraniczające teren inwestycji

Bogumiła  
Bożena  
Kosiorowska

Elektronicznie podpisany  
przez Bogumiła Bożena  
Kosiorowska  
Data: 2026.08.11  
10:26:37 +02'00'

KOPIA MAPY ZASADNICZEJ  
WOJEWÓDZTWO: PODKARPACKIE  
POWIAT: KOLBUSZOWSKI  
Jednostka ewidencyjna: Dzikowiec  
Obręb: Kopaniec / Lipnica  
Skala 1: 1000 Arkusz: -

6005 OK-P-6642-2-1366-2026

|   |                           |
|---|---------------------------|
| STAROSTA KOLBUSZOWSKI   |                           |
| Identyfikator owidoncyjny<br>materiału zasobu                                                                                  | P.1806. -                 |
| Nazwa materiału zasobu   | <u>Kopaniec / Lipnica</u> |
| Data wykonania kopii<br>materiału zasobu                                                                                       | 2026-08-30                |
| Imię, nazwisko i podpis<br>osoby reprezentującej<br>organ                                                                      |                           |
| mgr Marek Miśkiewicz<br>Pomoc administracyjna<br>W WYDZIALE GEODEZJI, KARTOGRAFII, KATASTRU<br>I GOSPODARSTWU NIERUCHOMOŚCIAMI |                           |