
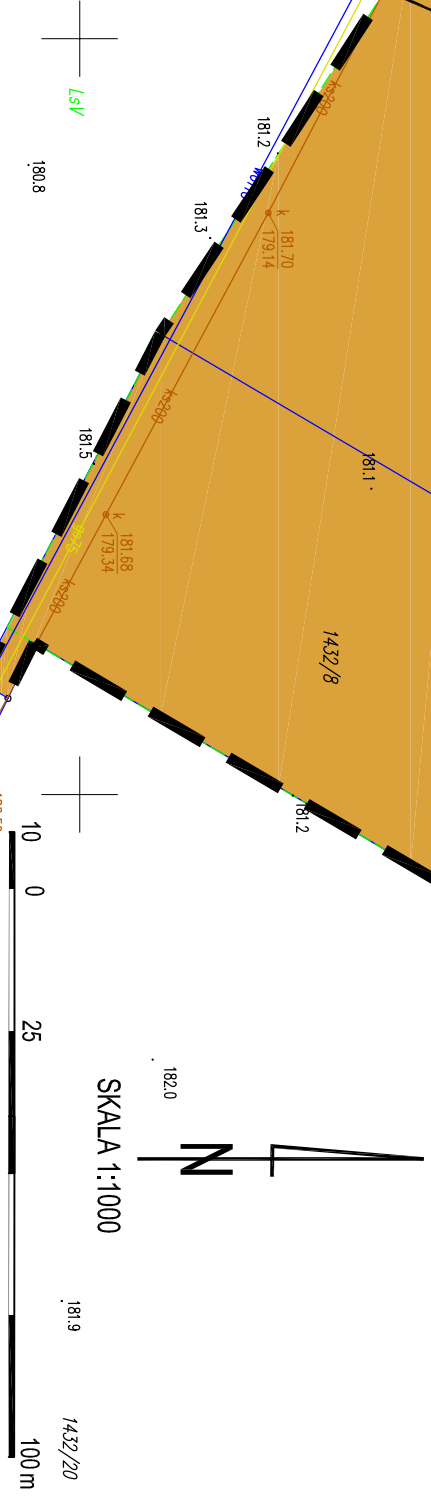



MIJSCOWY PLAN ZAGOSPODAROWANIA PRZESTRZENNEGO NR 112023
TERENÓW POD ZABUDOWĘ MIESZKANIOWĄ
W MIJSCOWOŚCIACH WILCZA WOLA, PŁAZÓWKA I KOPCIE - ETAP I

CZĘŚĆ GRAFICZNA
ZACZĄNIK NR 5 DO UCHWAŁY NR
RADY GMINY DZIKOWIEC
Z DNIA

w sprawie uchwalenia miejscowego planu zagospodarowania
przestrzennego N-112023 terenów pod zabudowę
mieszkalniową w miejscowościach Wilcza Wola, Płazówka i Kopcie - etap I

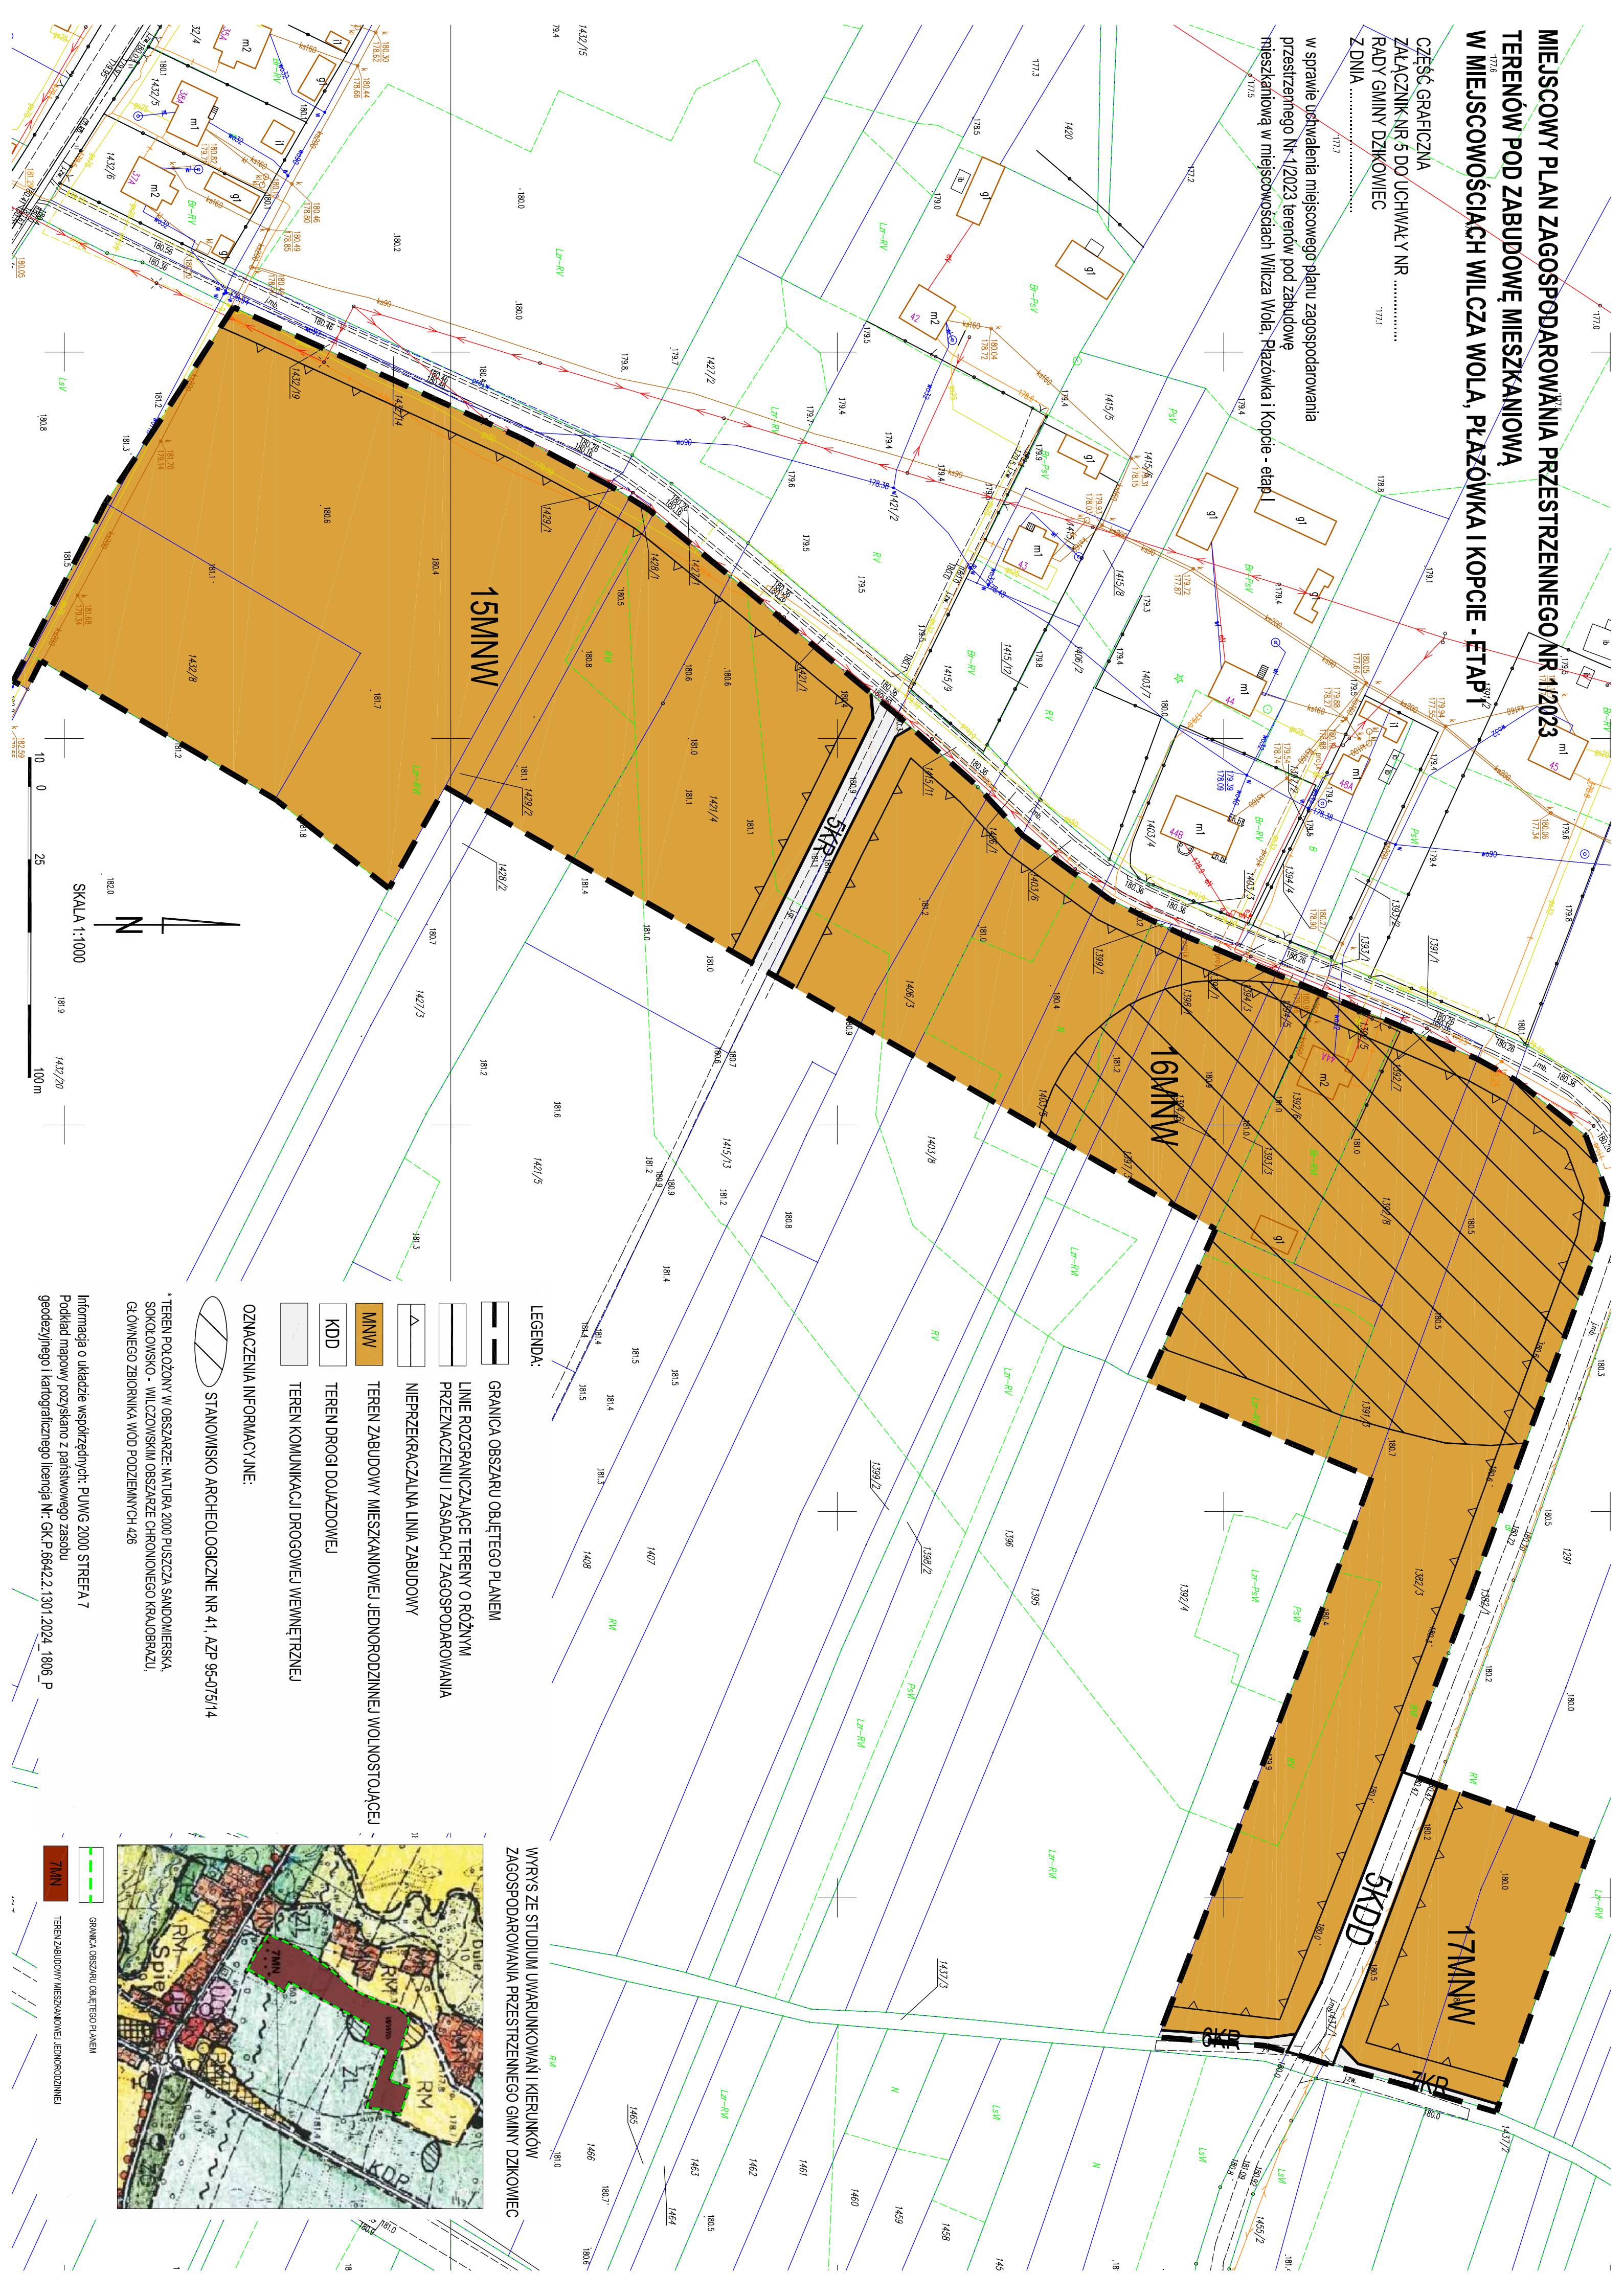

- LEGENDA:
- GRANICA OBSZARU OBJĘTEGO PLANEM
 - LINIE ROZGRANICZAJĄCE TERENY O RÓŻNYM PRZEZNACZENIU I ZASADACH ZAGOSPODAROWANIA
 - NIEPRZEKACZALNA LINIA ZABUDOWY
 - TEREN ZABUDOWY MIESZKANIOWEJ JEDNORODZINNEJ WOLNOSTOJĄCEJ
 - KDD
 - TEREN KOMUNIKACJI DROGOWEJ WEWNĘTRZNEJ
 - OZNACZENIA INFORMACYJNE:
 - STANOWISKO ARCHEOLOGICZNE NR 41, AZP 95-075114
- * TEREN POŁOŻONY W OBSZARZE: NATURA 2000 PUSZCZA SANDOMIERSKA, SOKOLOWSKO - WILCZOWSKIM OBSZARZE CHRONIONEGO KRAJOBRAZU, GŁÓWNEGO ZBIORNIKA WOD PODZIEMNYCH 425

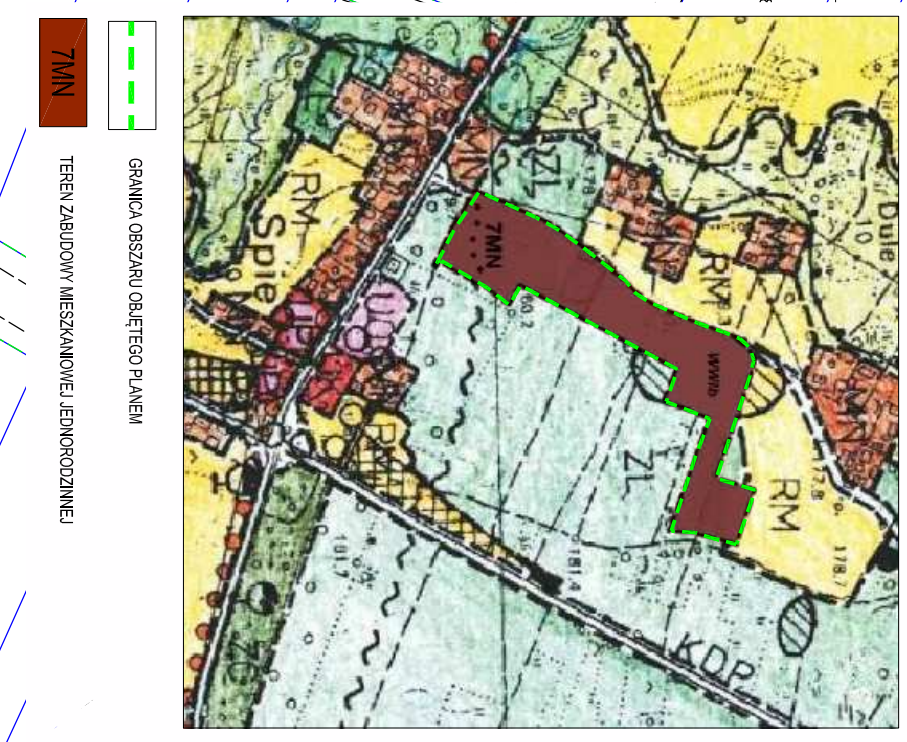

WYRYS ZE STUDIUM UWARUNKOWAŃ I KIERUNKÓW ZAGOSPODAROWANIA PRZESTRZENNEGO GMINY DZIKOWIEC